




Tømmeråsmyra Torsbjørkdalen-Kvisla og Graftåsdalen

Dato: 05.01.2023

Målestokk: 1:7500

Koordinatsystem: UTM 32N

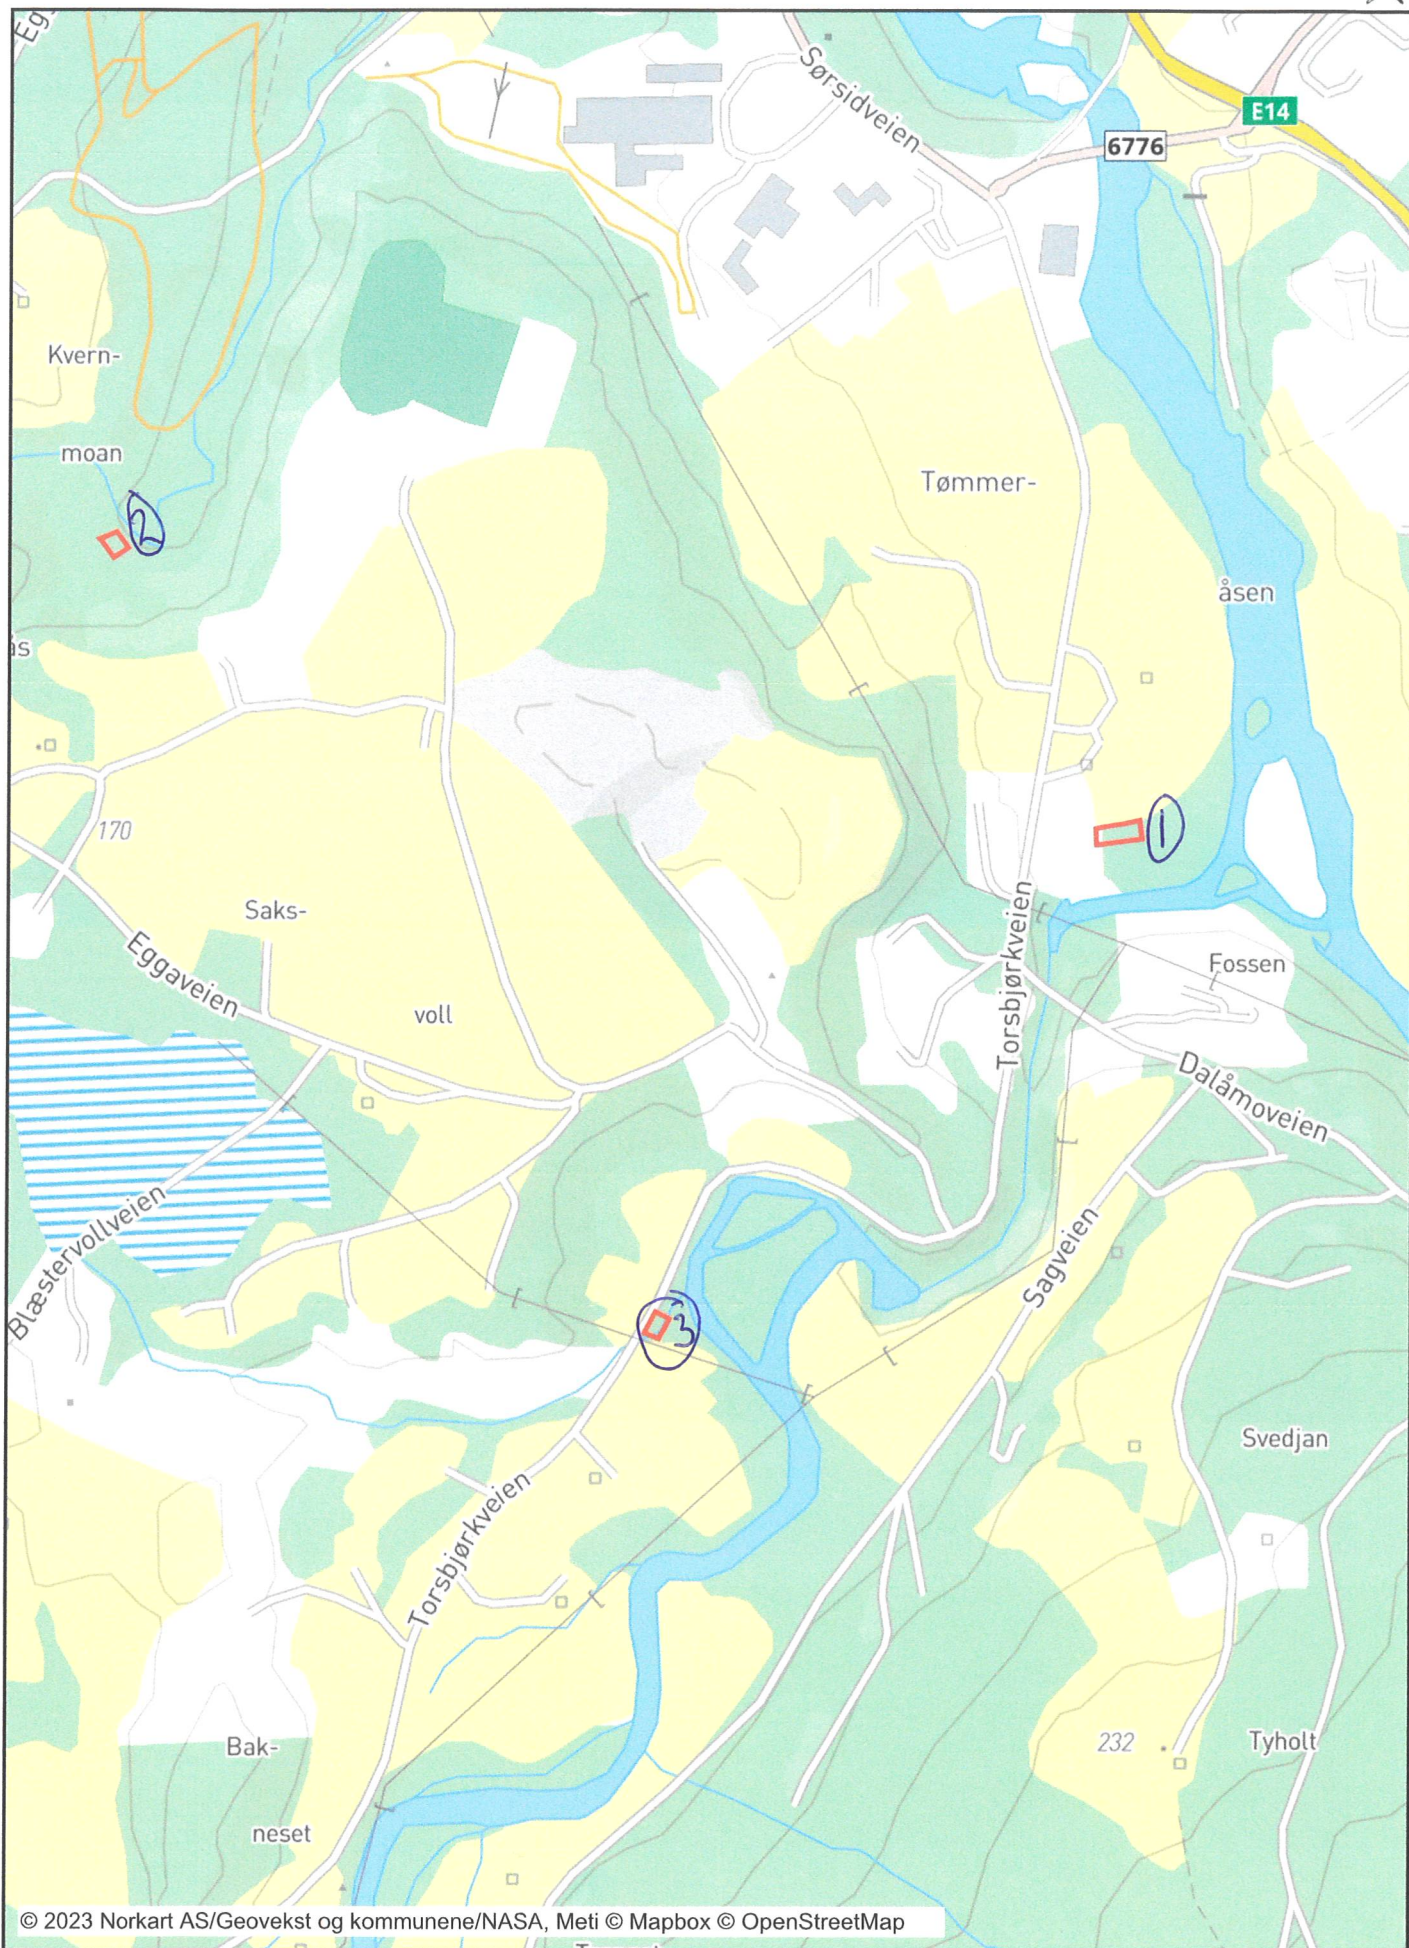




Tømmeråsmyra pumpestasjon

Dato: 05.01.2023

Målestokk: 1:1500

Koordinatsystem: UTM 32N

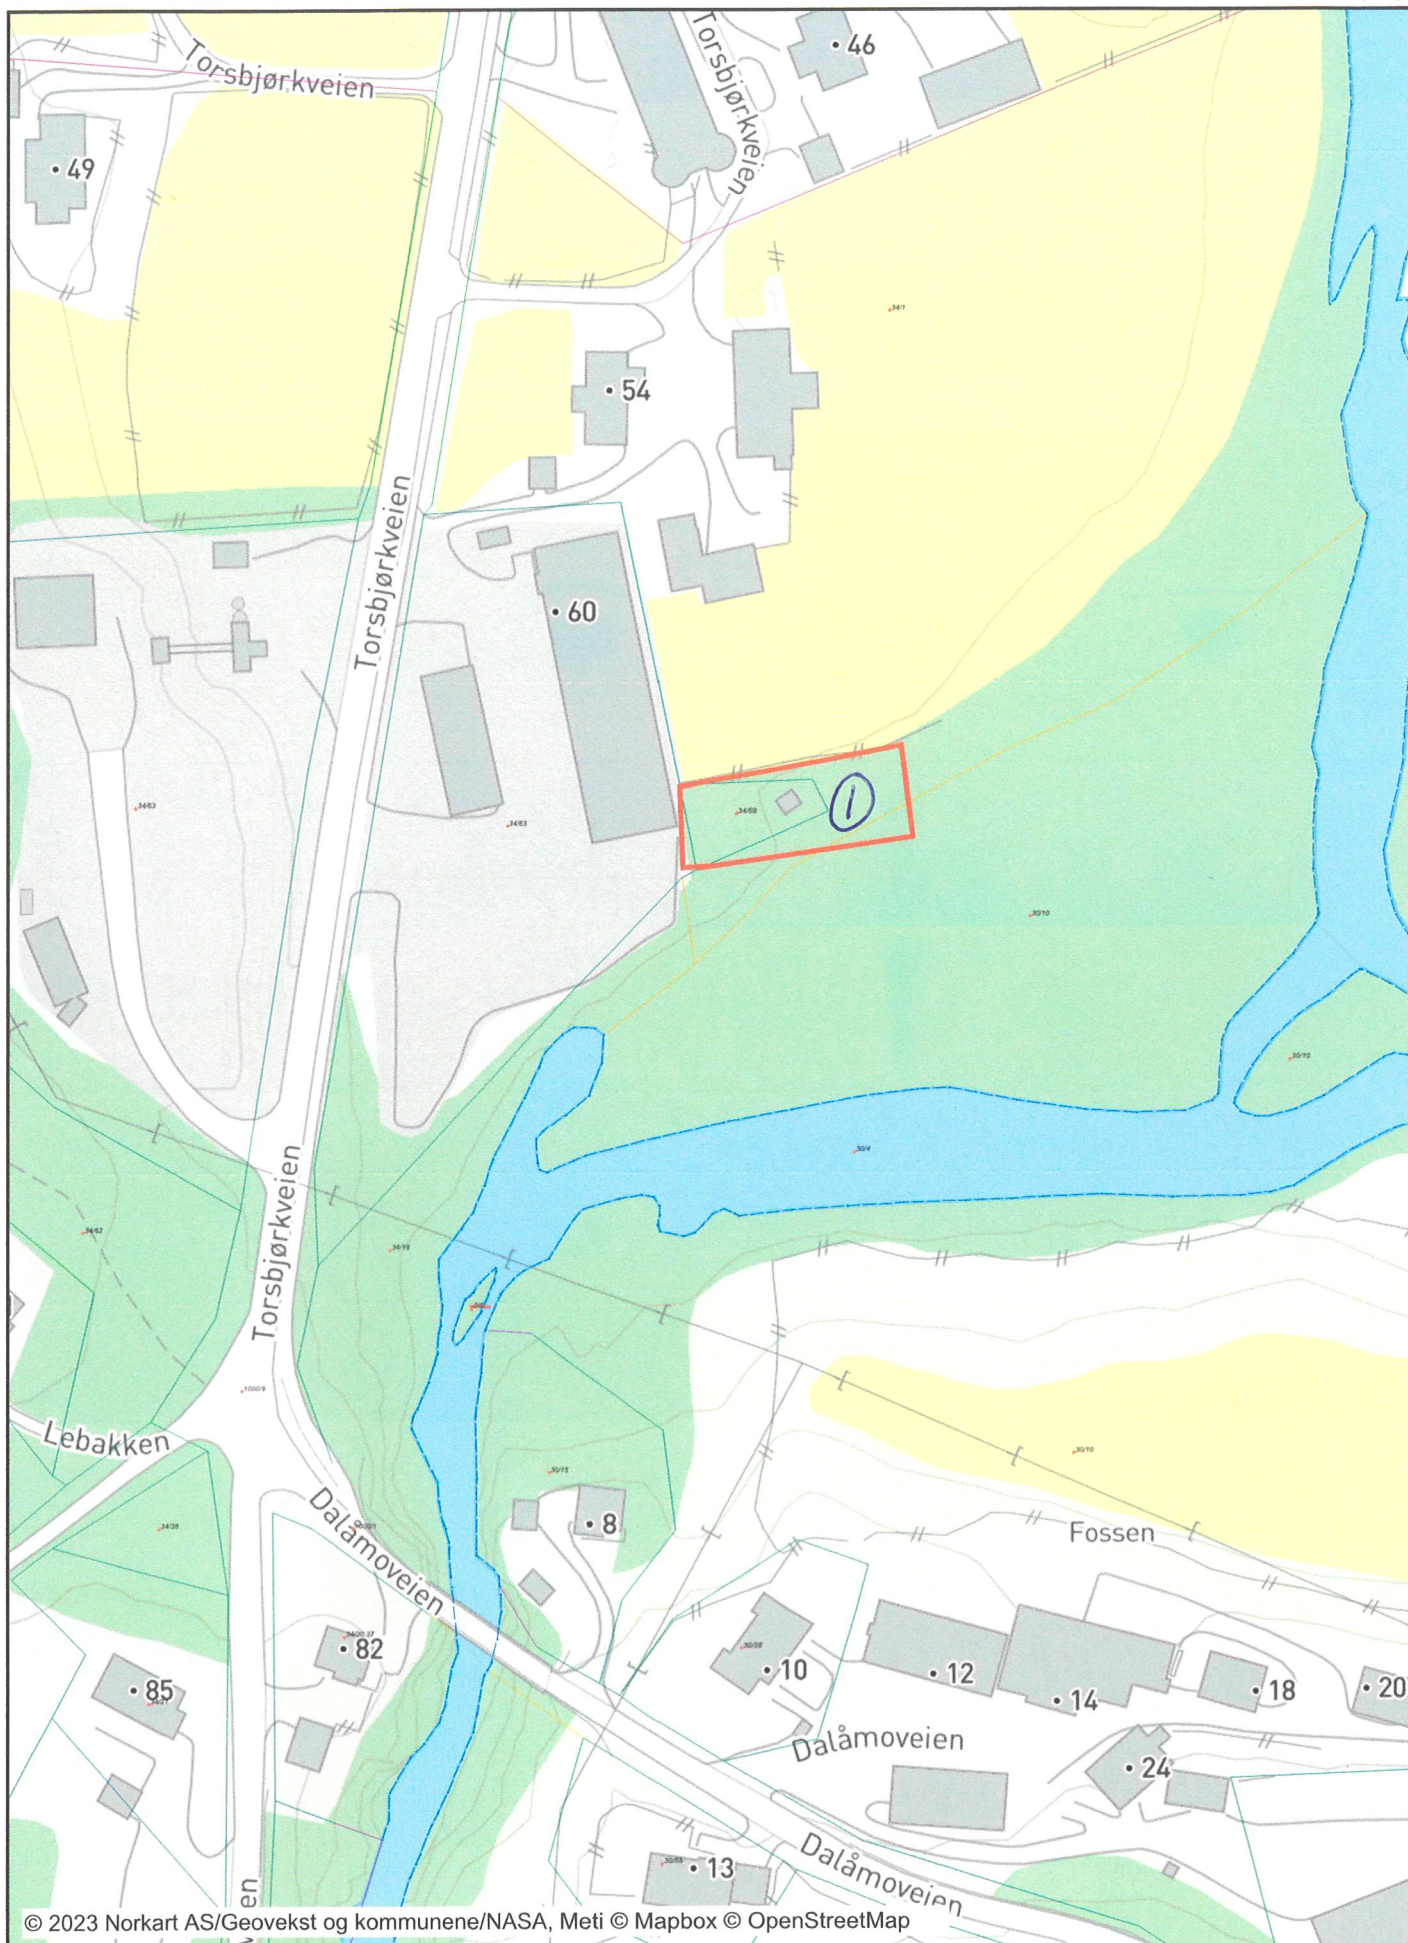




Graftåsdalen pumpestasjon

Dato: 05.01.2023

Målestokk: 1:1000

Koordinatsystem: UTM 32N

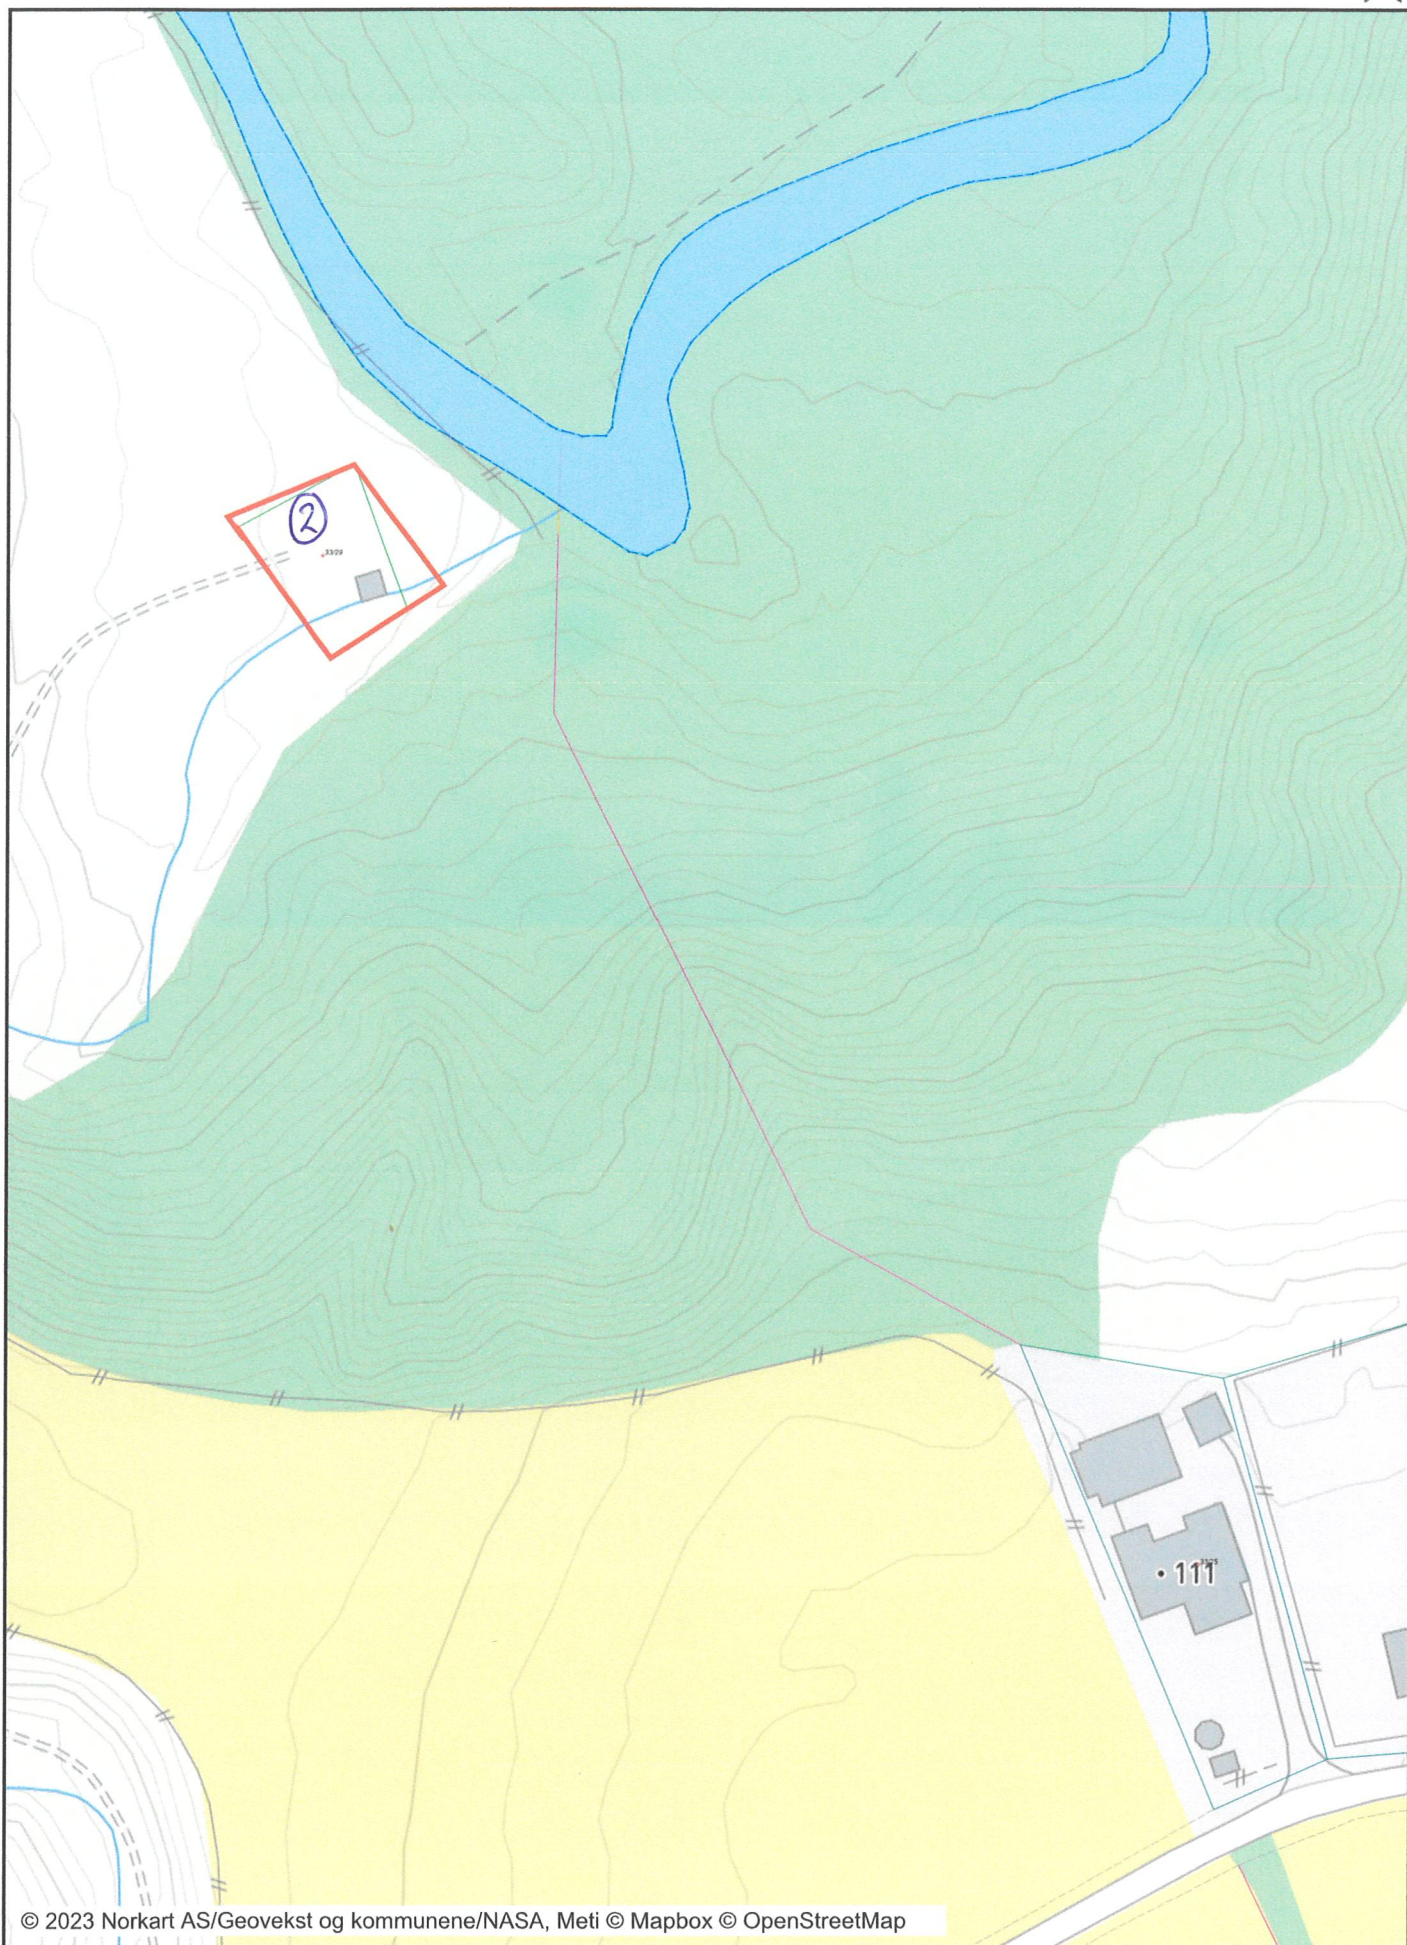



Kvisla pumpestasjon

Dato: 05.01.2023

Målestokk: 1:500

Koordinatsystem: UTM 32N

