




Utskrift fra Norkart AS kartklient

Dato: 15.12.2022

Målestokk: 1:10000

Koordinatsystem: UTM 32N

Hembre → Krogstadåa

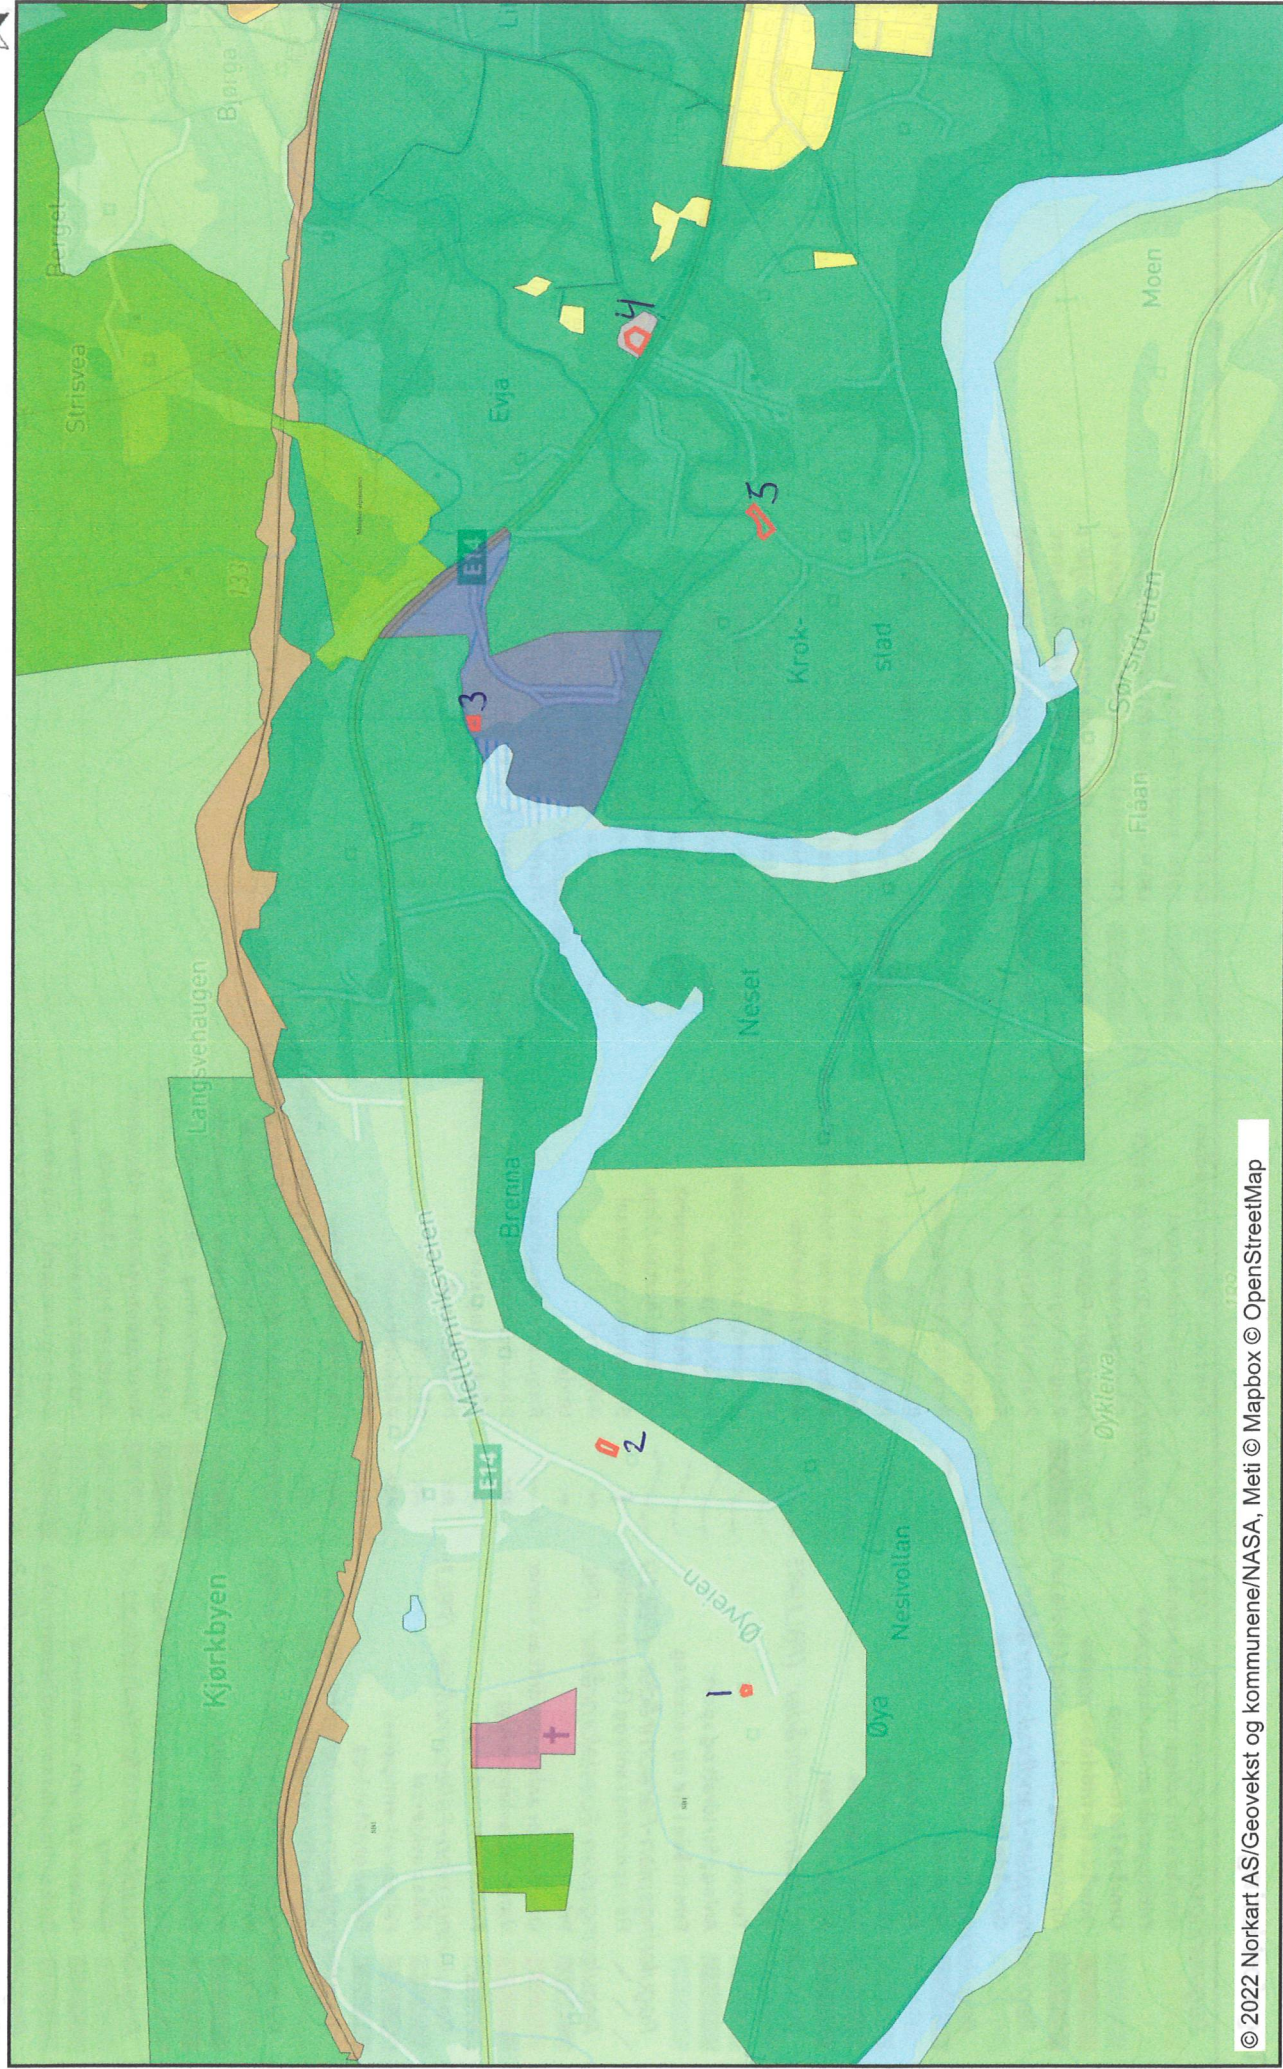

Tegnforklaring

Reguleringsplan-Byggeområder (PBL1985 § 25,1. ledd)

- Område for boliger med tilhørende anlegg
- Frittliggende småhusbebyggelse

Reguleringsplan-Landbruksområder (PBL1985 § 25,1. ledd)

- Område for jord- og skogbruk

Reguleringsplan-Offentlige trafikkområder (PBL1985 § 25,1. ledd)

- Kjøreveg
- Annen veggrunn
- Bussholdeplass

Reguleringsplan-Friområder (PBL1985 § 25,1. ledd)

- Park

Reguleringsplan-Fareområder (PBL1985 § 25,1. ledd)

- Høyspenningsanlegg (høyspentlinje, transformatorstasjon)

Reguleringsplan-Spesialområder (PBL1985 § 25,1. ledd)

- Privat veg
- Vann- og avløpsanlegg
- Frisiktsone ved veg

Reguleringsplan-Fellesområder (PBL1985 § 25,1. ledd)

- Felles avkjørsel

Reguleringsplan-Kombinerte formål (PBL1985 § 25,1. ledd)

- Grense for restriksjonsområde

Reguleringsplan-Felles for PBL 1985 og 2008

- Regulerings- og bebyggelsesplanområde

- Planens begrensning
- Faresonegrense
- Formålsgrense
- Regulert tomtegrense
- Byggegrense
- Planlagt bebyggelse
- Bebyggelse som inngår i planen
- Bebyggelse som forutsettes fjernet
- Regulert senterlinje
- Frisiktslinje
- Regulert kantkjørebane
- Regulert kjørefelt
- Målelinje/Avstandslinje
- Avkjørsel
- Abc Påskrift feltnavn
- Abc Påskrift areal
- Abc Påskrift utnyttning
- Abc Påskrift bredde
- Abc Påskrift radius
- Abc Påskrift plantilbehør
- Abc Regulerings- og bebyggelsesplan - påskrift

Kommuneplan-Begyggelse og anlegg (PBL2008 §11)

- Boligbebyggelse - nåværende
- Fritidsbebyggelse - nåværende
- Tjenesteyting - nåværende
- Fritids- og turistformål - fremtidig
- Næringsbebyggelse - nåværende
- Idrettsanlegg - nåværende
- Uteoppholdsareal - nåværende
- Kombinert bebyggelse og anleggsformål - nåværende

Kommuneplan-Samferdselsanlegg og teknisk infras

- Bane - nåværende
- Parkering - nåværende

Kommuneplan-Landbruk-, natur- og friluftformål s

- LNFR-areal - nåværende
- LNFR-areal - fremtidig
- LNFR-areal, Spredt boligbebyggelse - nåværende
- LNFR-areal, Spredt boligbebyggelse - fremtidig

Kommuneplan-Bruk og vern av sjø og vassdrag (PB

- Bruk og vern av sjø og vassdrag med tilhørende strand:

Felles for kommuneplan PBL 1985 og 2008

- Planområde
- Grense for arealformål
- Hovedveg - nåværende
- Samleveg - nåværende

- Adkomstveg - nåværende
- Gang-/sykkelveg - nåværende
- Abc Kommune(del)plan - påskrift

Matrikkelkart

- Grunneiendom
- Omtvistet grense
- Hjelpelinje veg
- Hjelpelinje fiktiv
- Hjelpelinje vannkant
- Skissenyaktighet (metode 80 / 81 / 82)
- Grense ≤ 10 cm
- Grense ≤ 30 cm
- Grense < 200 cm
- Grense < 500 cm
- Grense ≥ 500 cm

Jernbanedata

- Jernbane spormidt på bru
- Jernbane spormidt




Hembre

Dato: 15.12.2022

Målestokk: 1:500

Koordinatsystem: UTM 32N

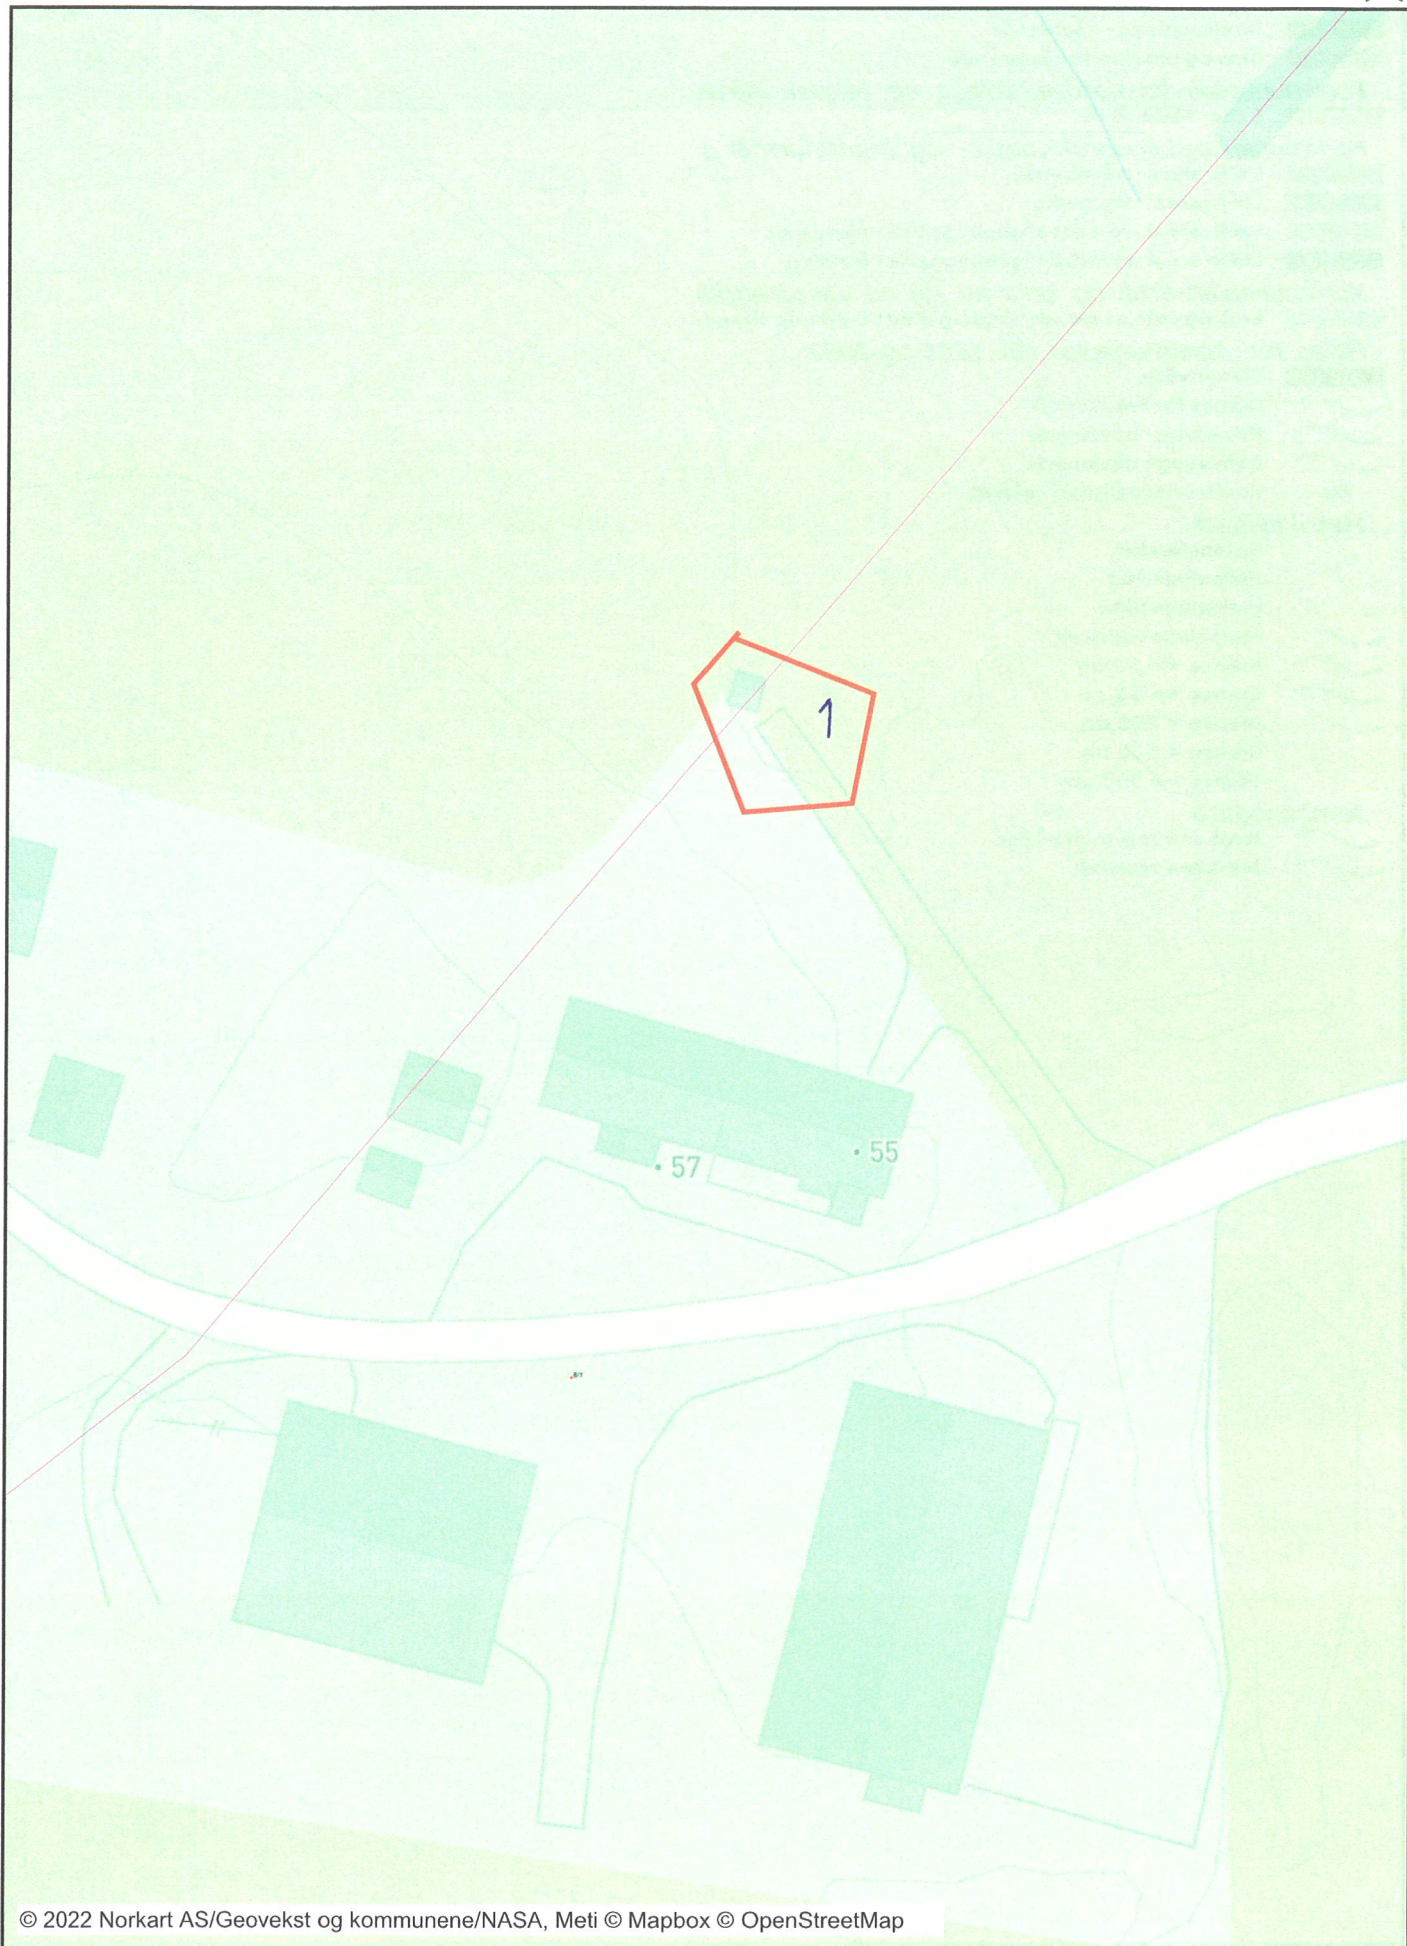



Øymo

Dato: 15.12.2022

Målestokk: 1:500

Koordinatsystem: UTM 32N






Kroa

Dato: 15.12.2022

Målestokk: 1:1000

Koordinatsystem: UTM 32N



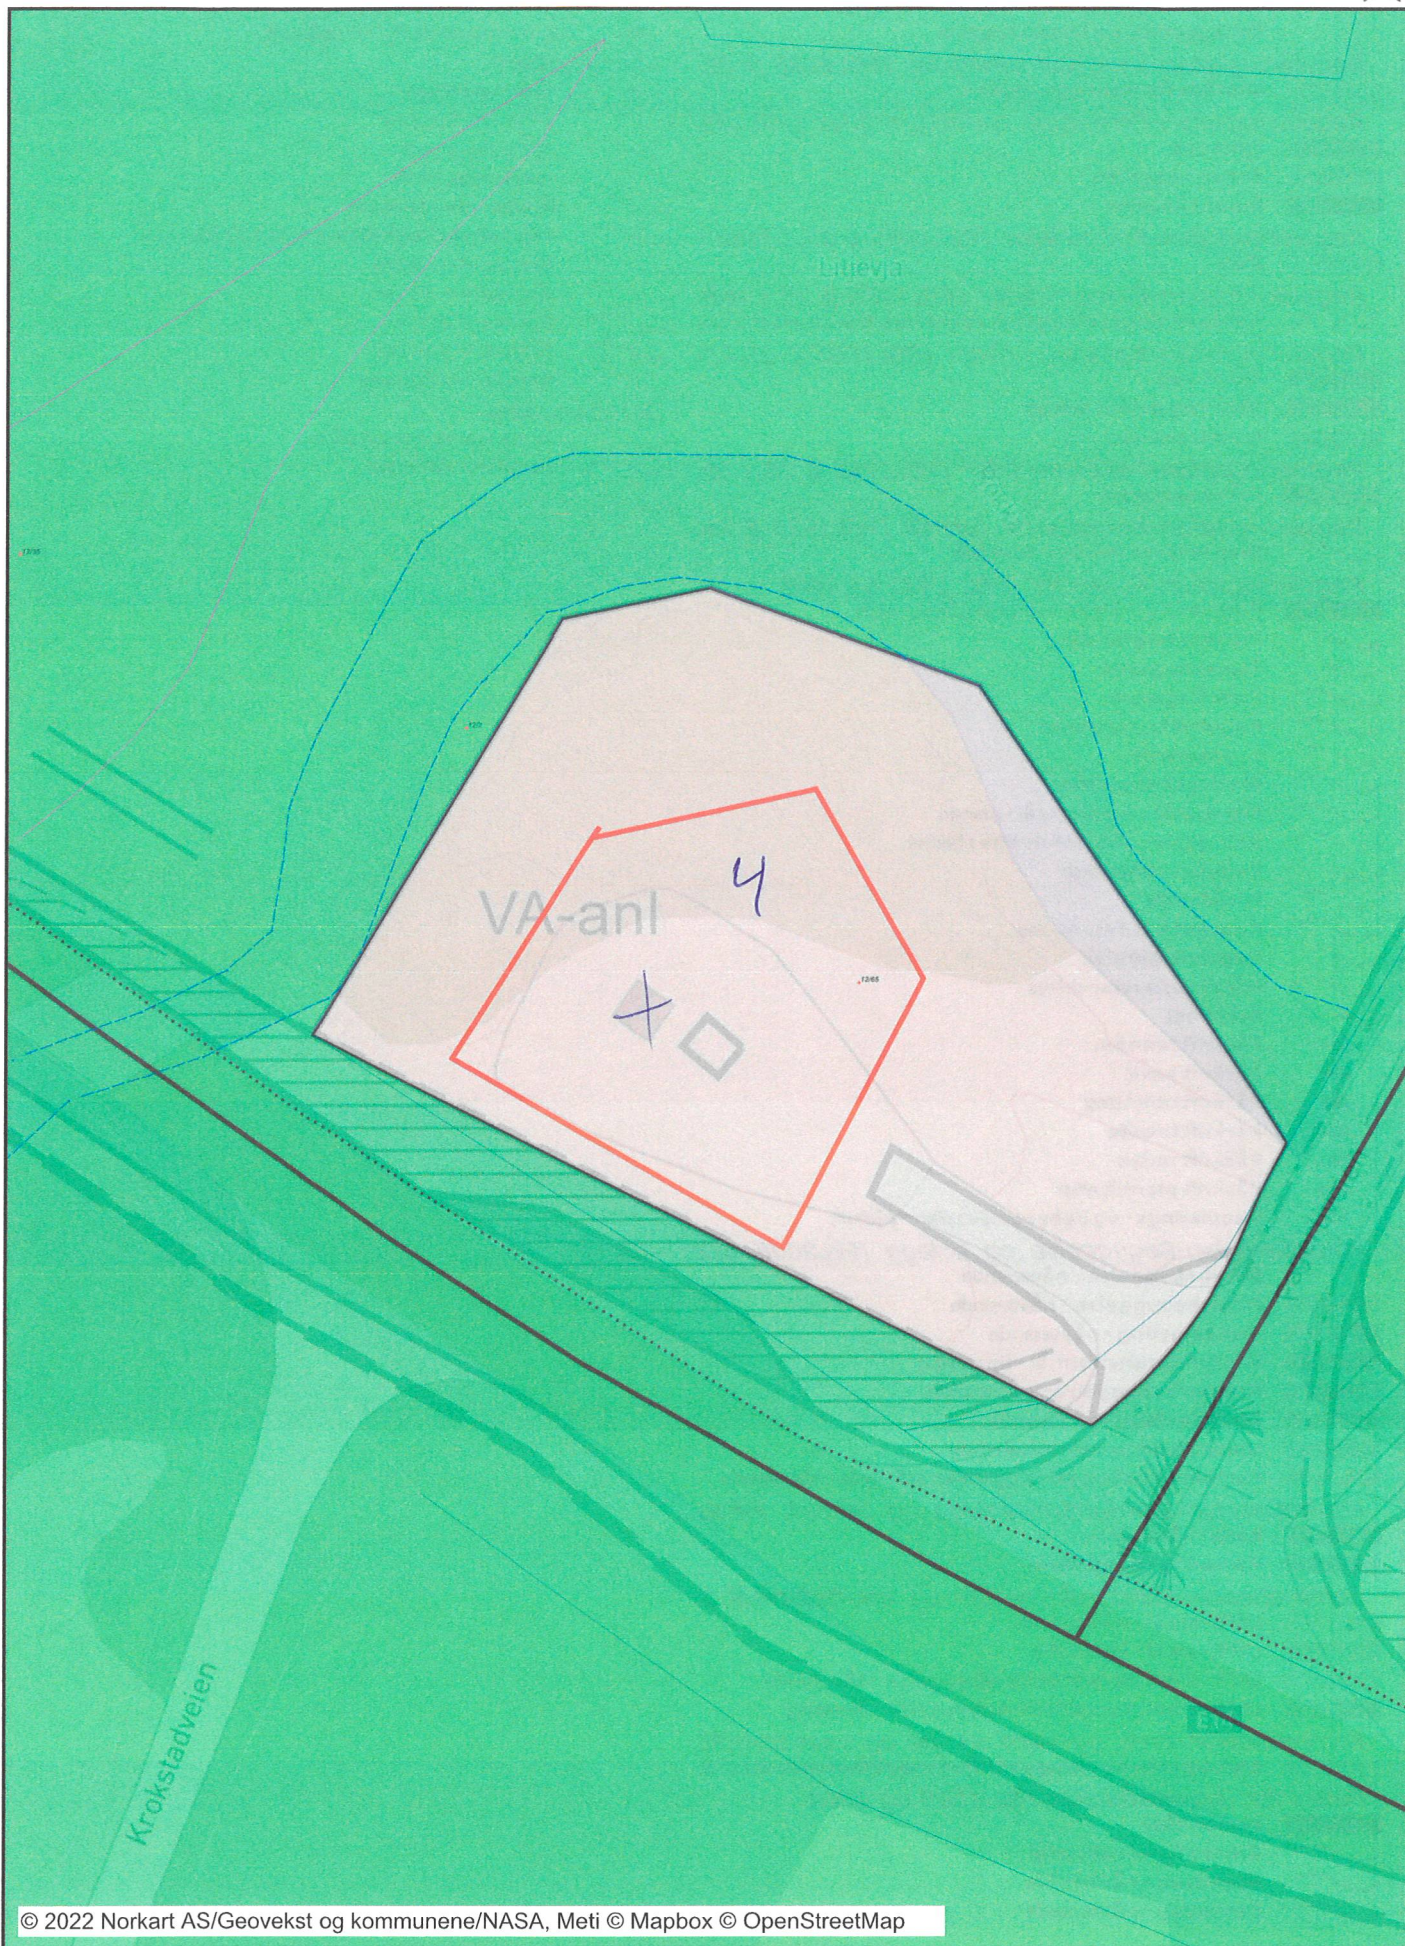



Krogstadgrenda

Dato: 15.12.2022

Målestokk: 1:1000

Koordinatsystem: UTM 32N

