


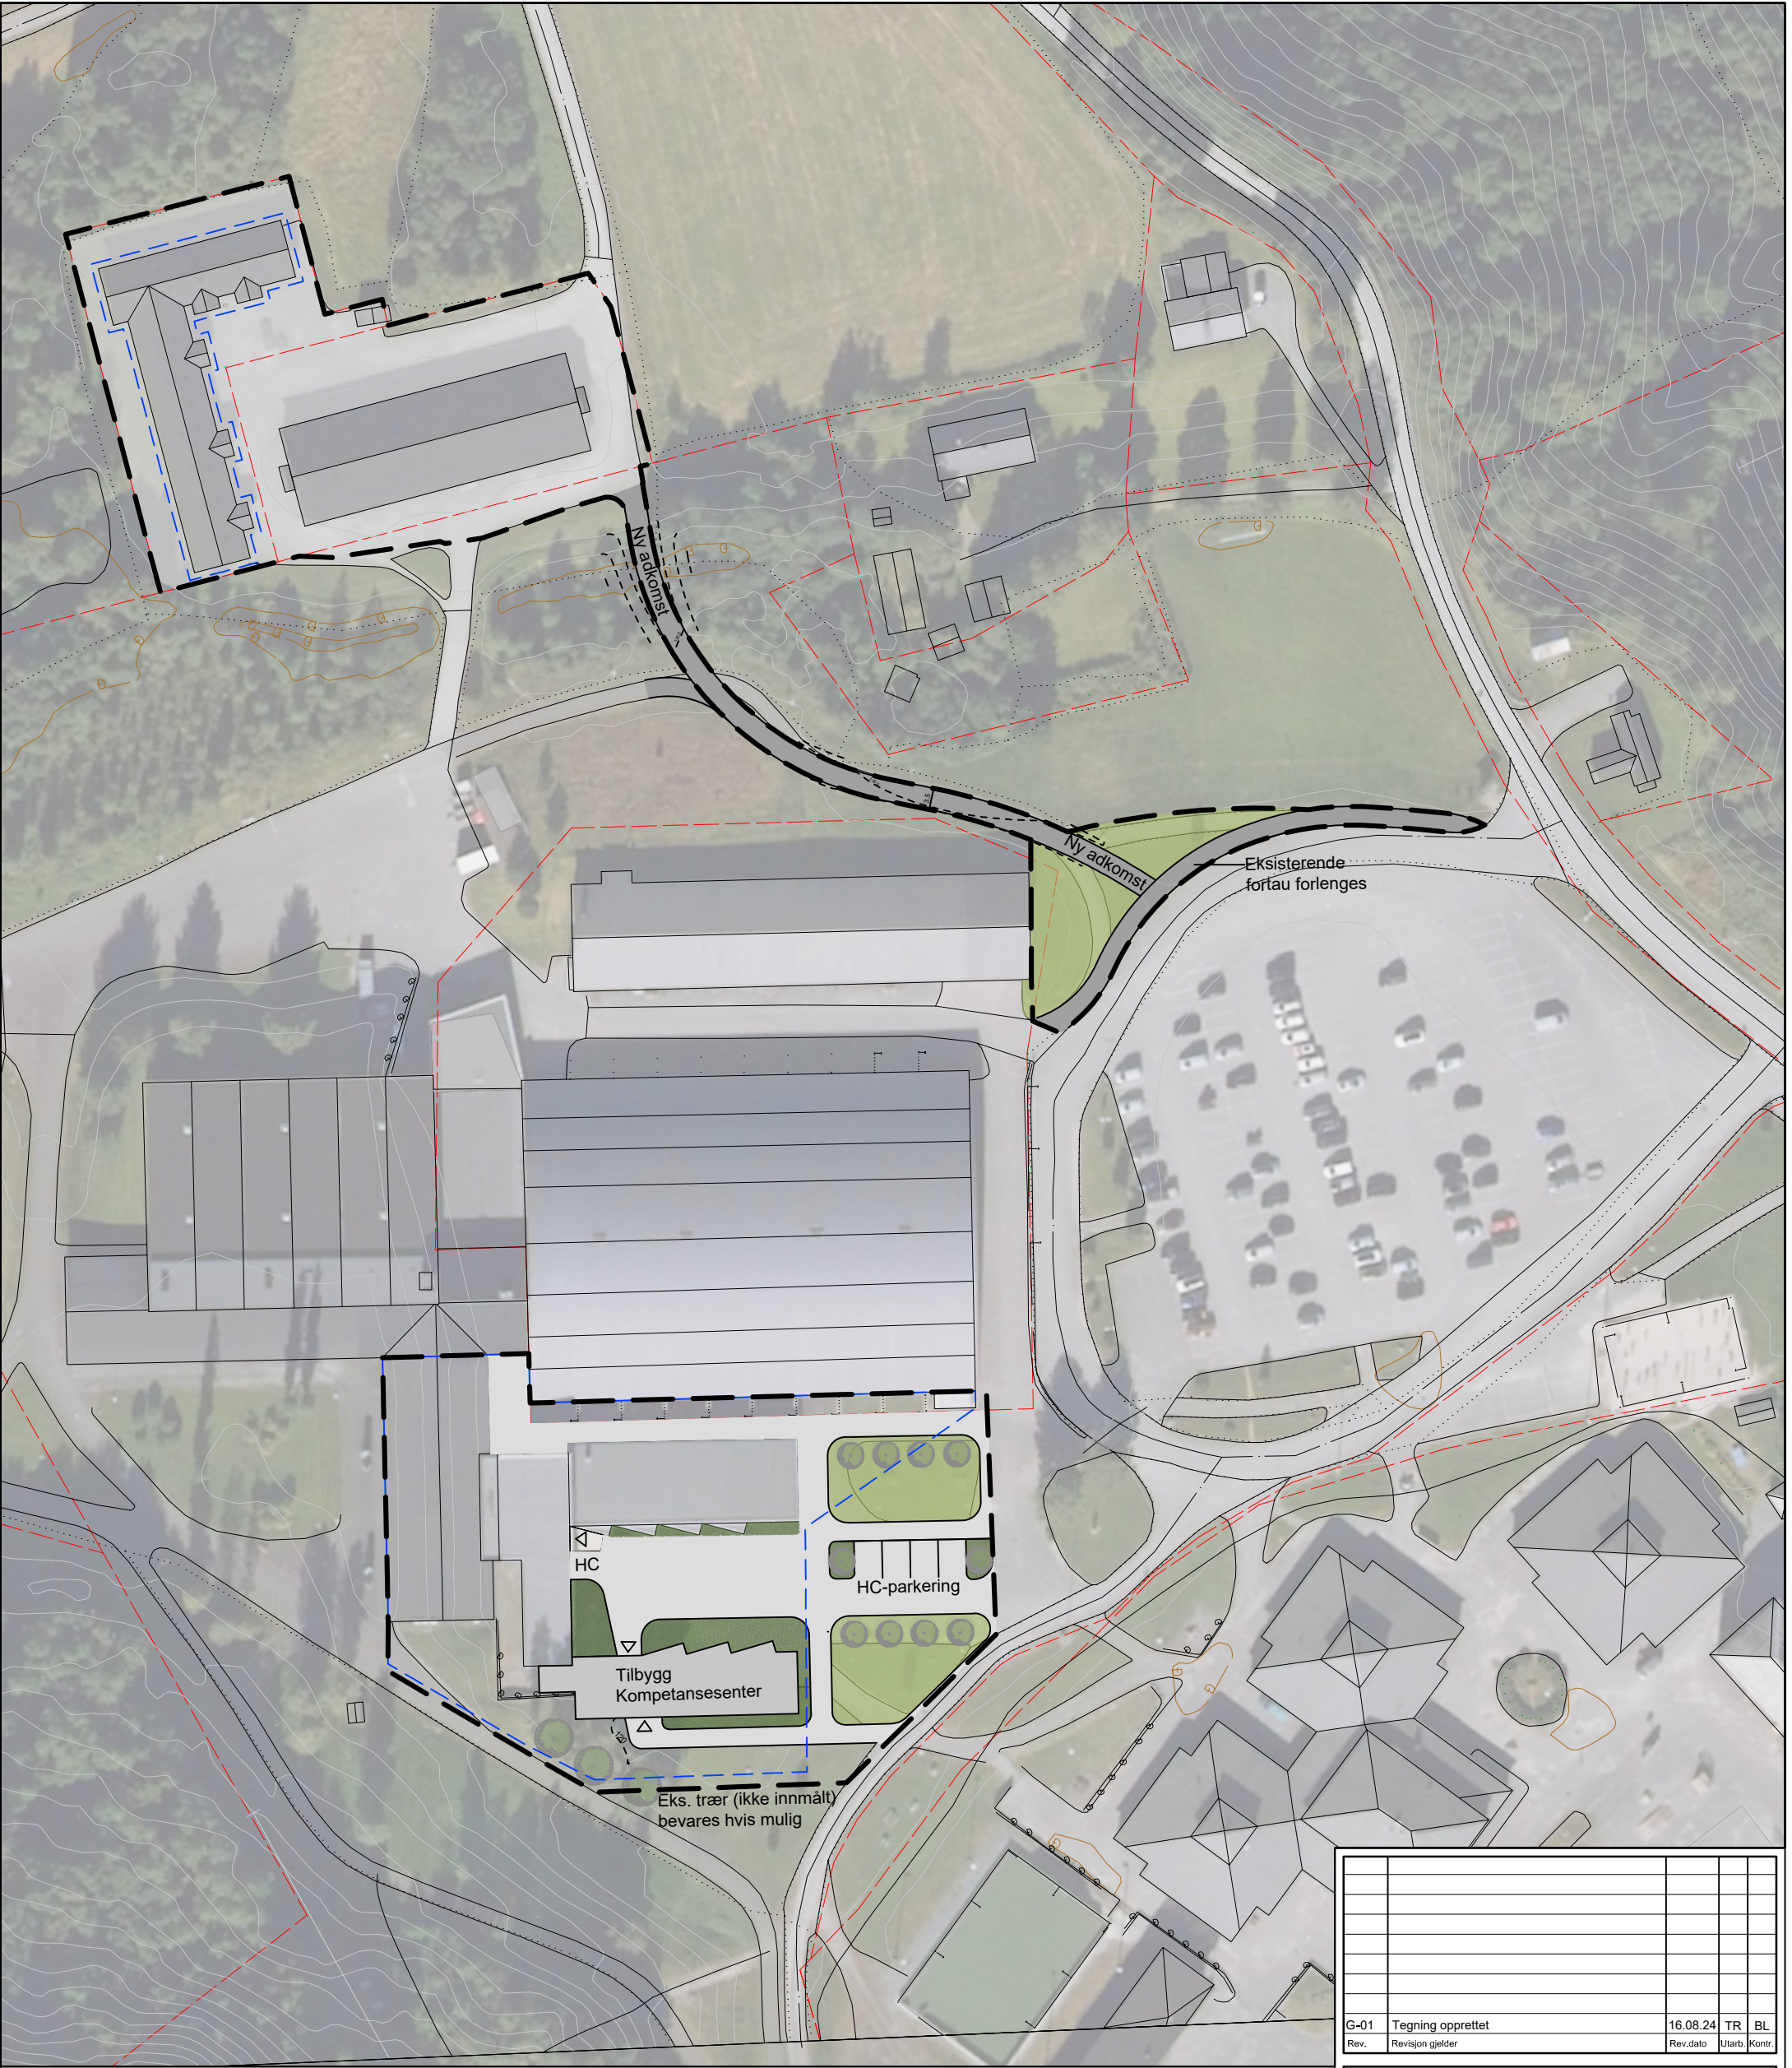


Tegnforklaring

- —

Plangrense
- Kote eksisterende terreng
- Eks. tre som bevares
- - - -

Kote nytt terreng
- Nytt tre
- - - -

Byggegrense

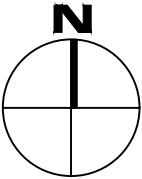

G-01	Tegning opprettet			16.08.24	TR BL
Rev.	Revisjon gjelder			Rev.dato	Utarb. Kontr.

Prosjekt

Meråker vgs

Gnr. / Bnr.

Oppdragsgiver

Trøndelag Fylkeskommune

Oppdragstaker:

asplan viak

Prosjektfase

REGULERING

Dato	Oppdragsnr. AV	Koordinatsystem	Høydereferanse	
16.08.2024	621066-12	UTM32	NN2000	
Utført av	Kontrollert av	Godkjent av	Målestokk	Format
TR	BL		1:1000	A3

Illustrasjonsplan

Tegningsnummer

L B -- 001

Revisjon

G-01

Fag

Type

Et

Løpenr.