




Oversikt Hernes og Dalåmoveien

Dato: 05.01.2023

Målestokk: 1:7500

Koordinatsystem: UTM 32N

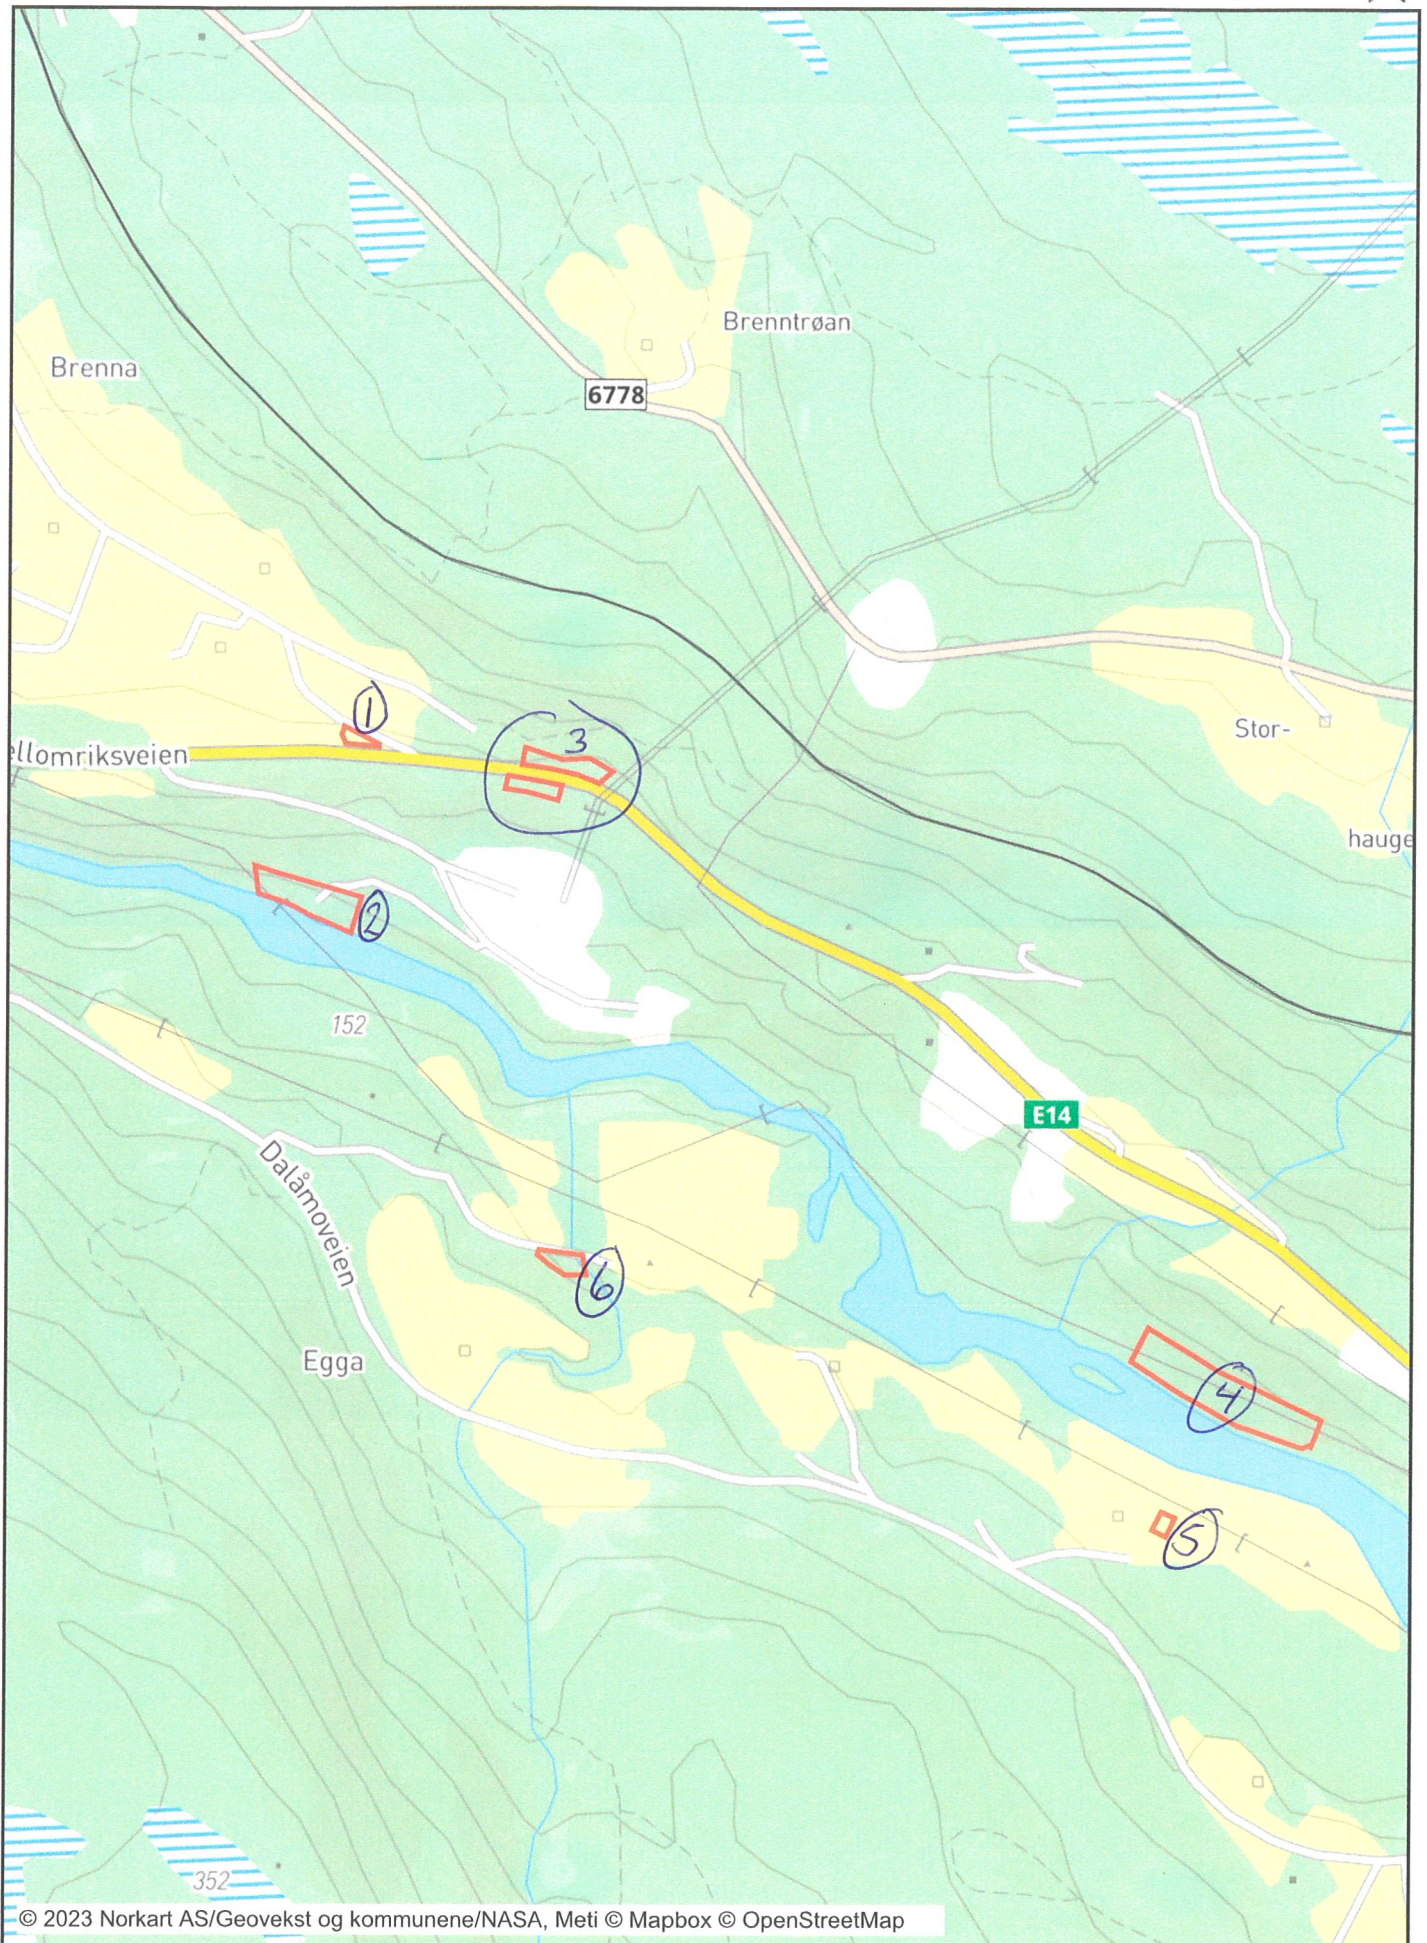



Sætran Pumpestasjon ny i 2022

Dato: 05.01.2023

Målestokk: 1:500

Koordinatsystem: UTM 32N






Nesheim Pumpestasjon ny i 2022

Dato: 05.01.2023

Målestokk: 1:750

Koordinatsystem: UTM 32N

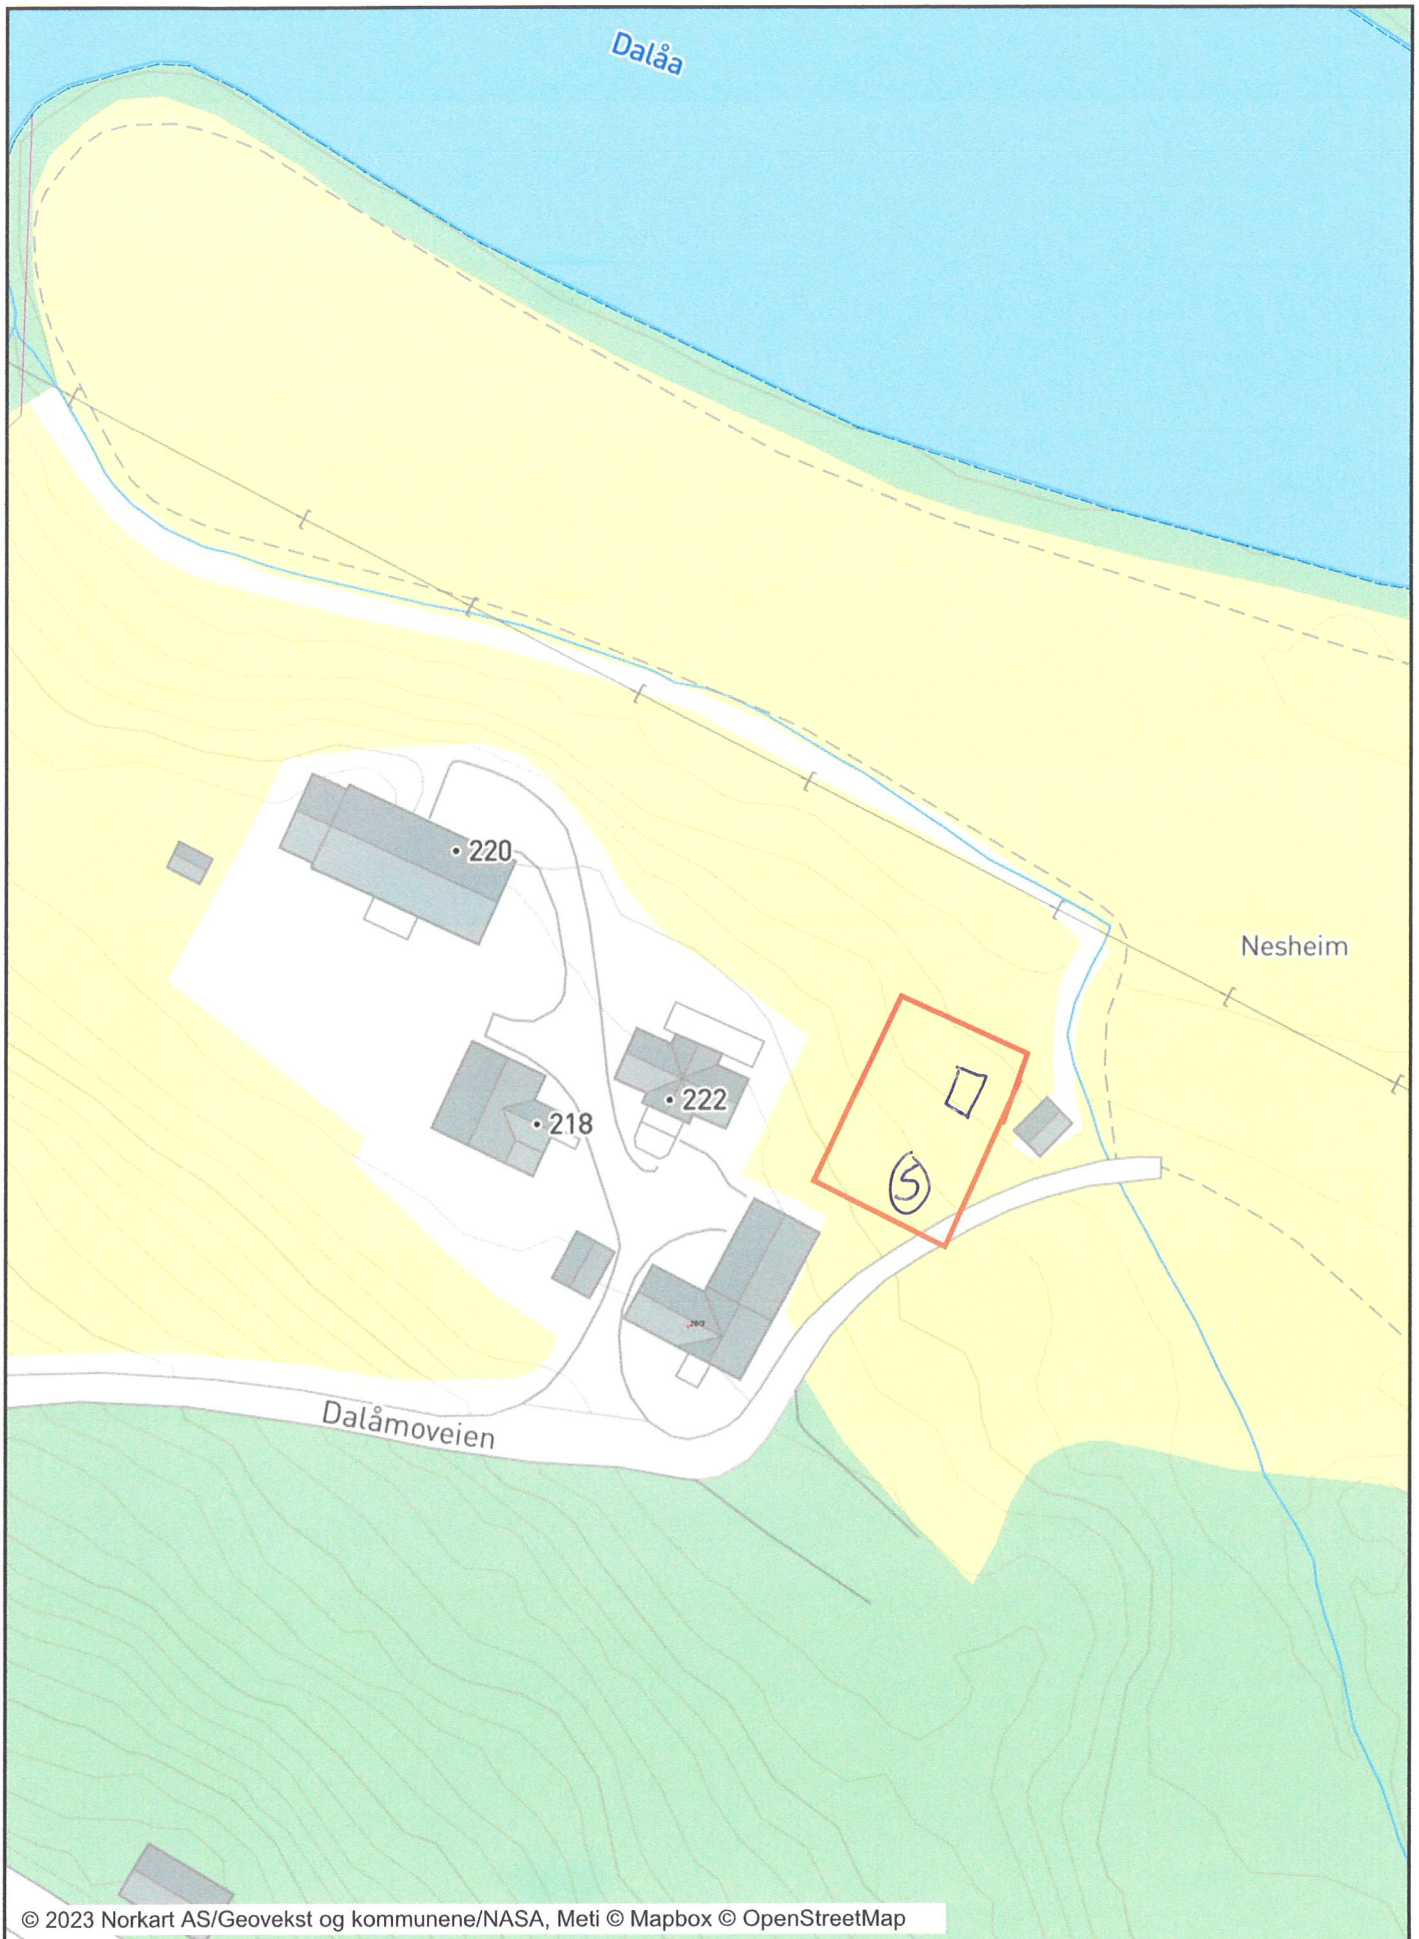



Planlagte nye brønner vann til Hernes grunnvann

Dato: 05.01.2023

Målestokk: 1:2000

Koordinatsystem: UTM 32N






Flytting av ventilkammer V54

Dato: 05.01.2023

Målestokk: 1:2500

Koordinatsystem: UTM 32N

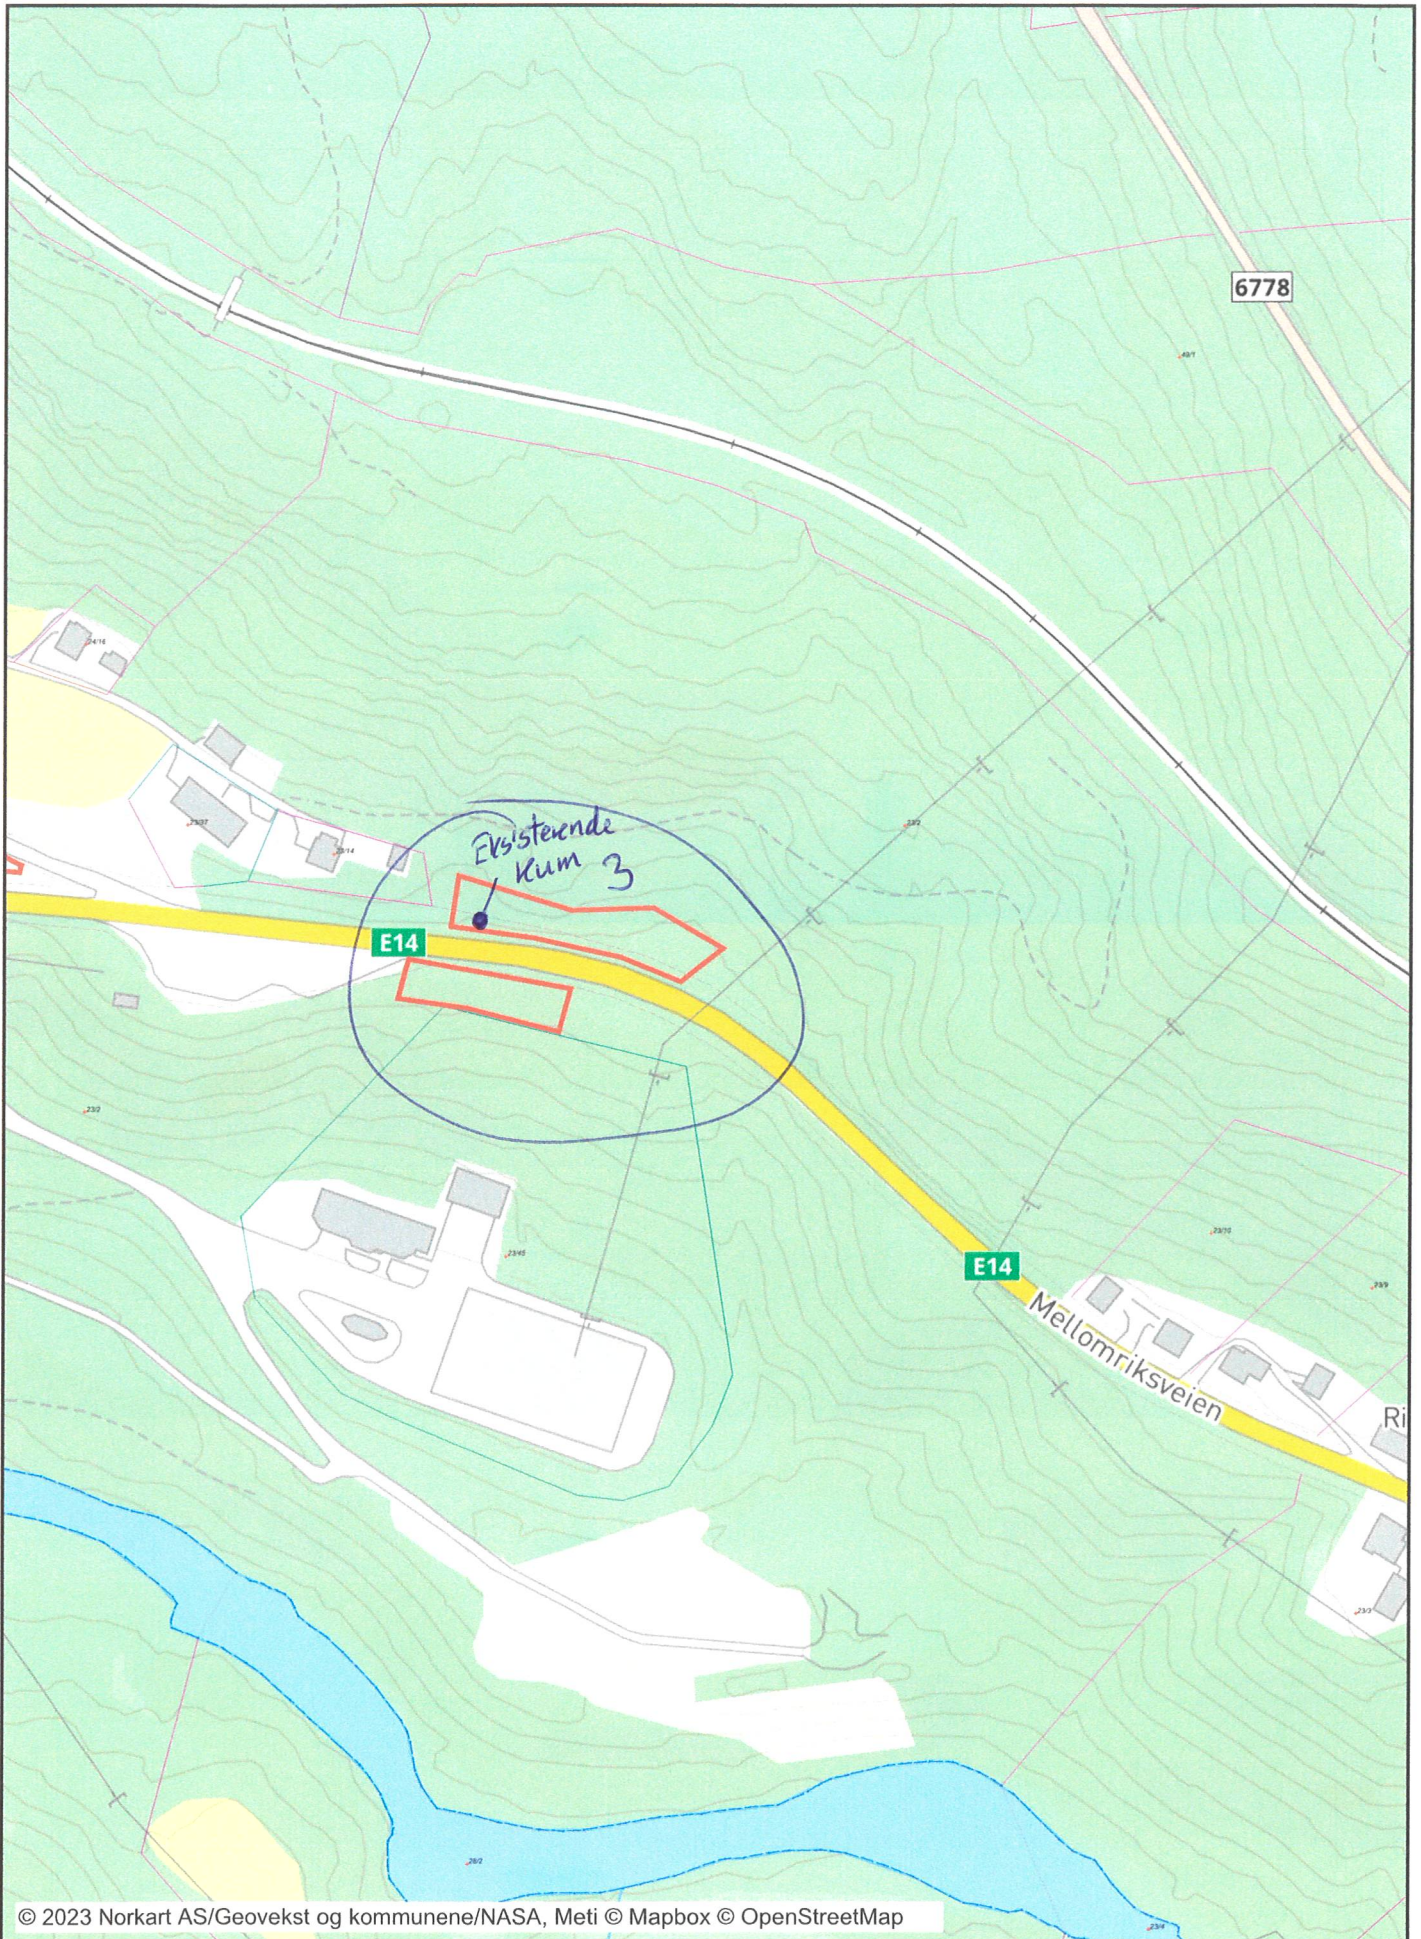




Hernes Grunnvann stasjon

Dato: 05.01.2023

Målestokk: 1:1500

Koordinatsystem: UTM 32N

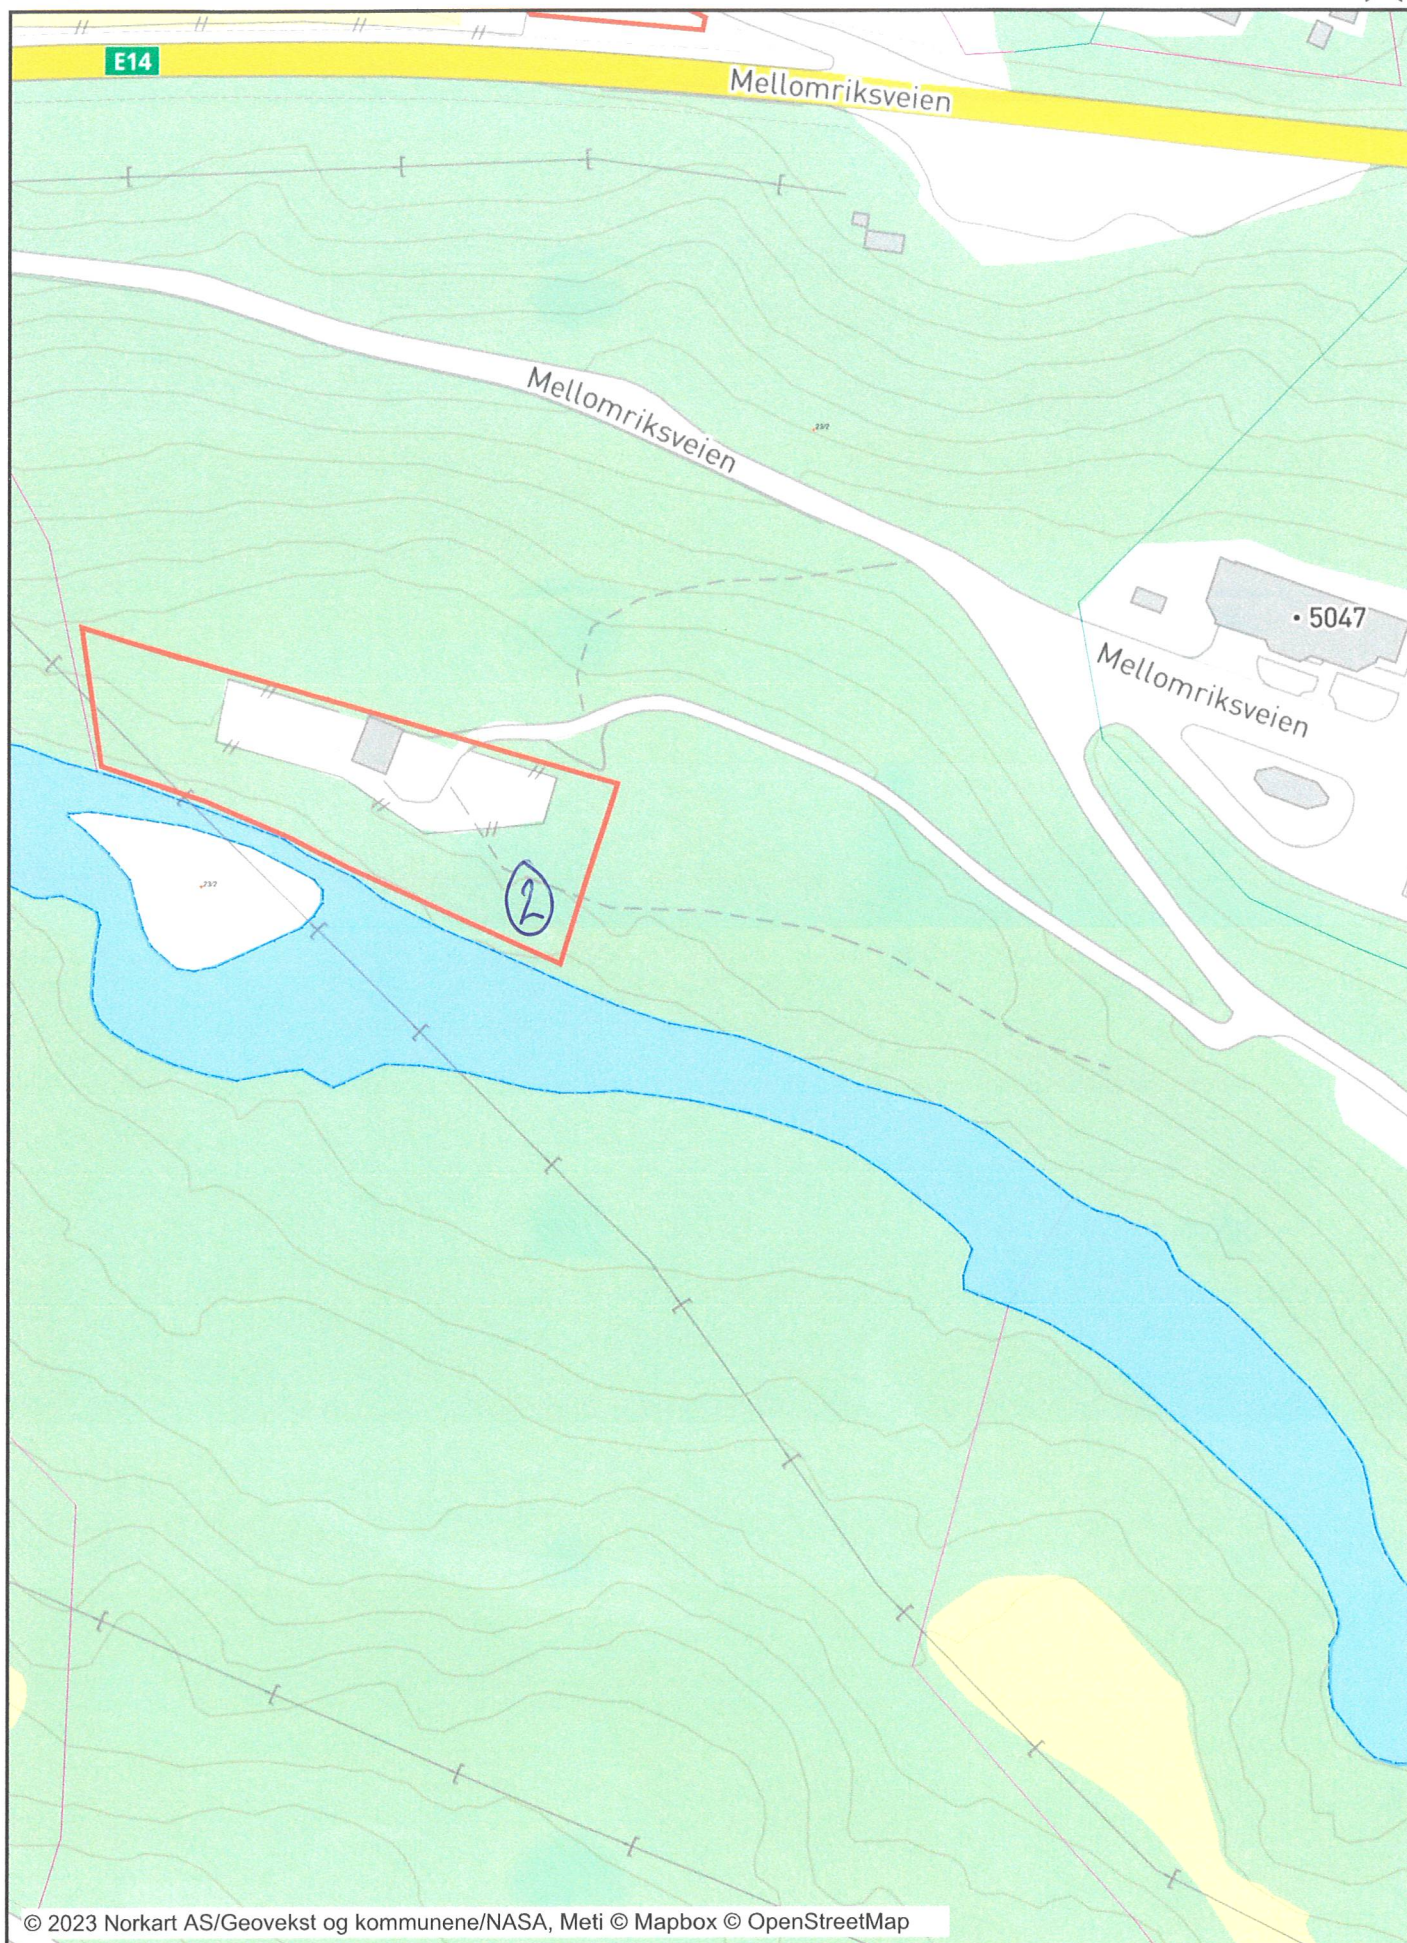



Brennbakkan pumpestasjon

Dato: 05.01.2023

Målestokk: 1:750

Koordinatsystem: UTM 32N

