




Jamtåsen og dølan vann

Dato: 04.01.2023

Målestokk: 1:15000

Koordinatsystem: UTM 32N

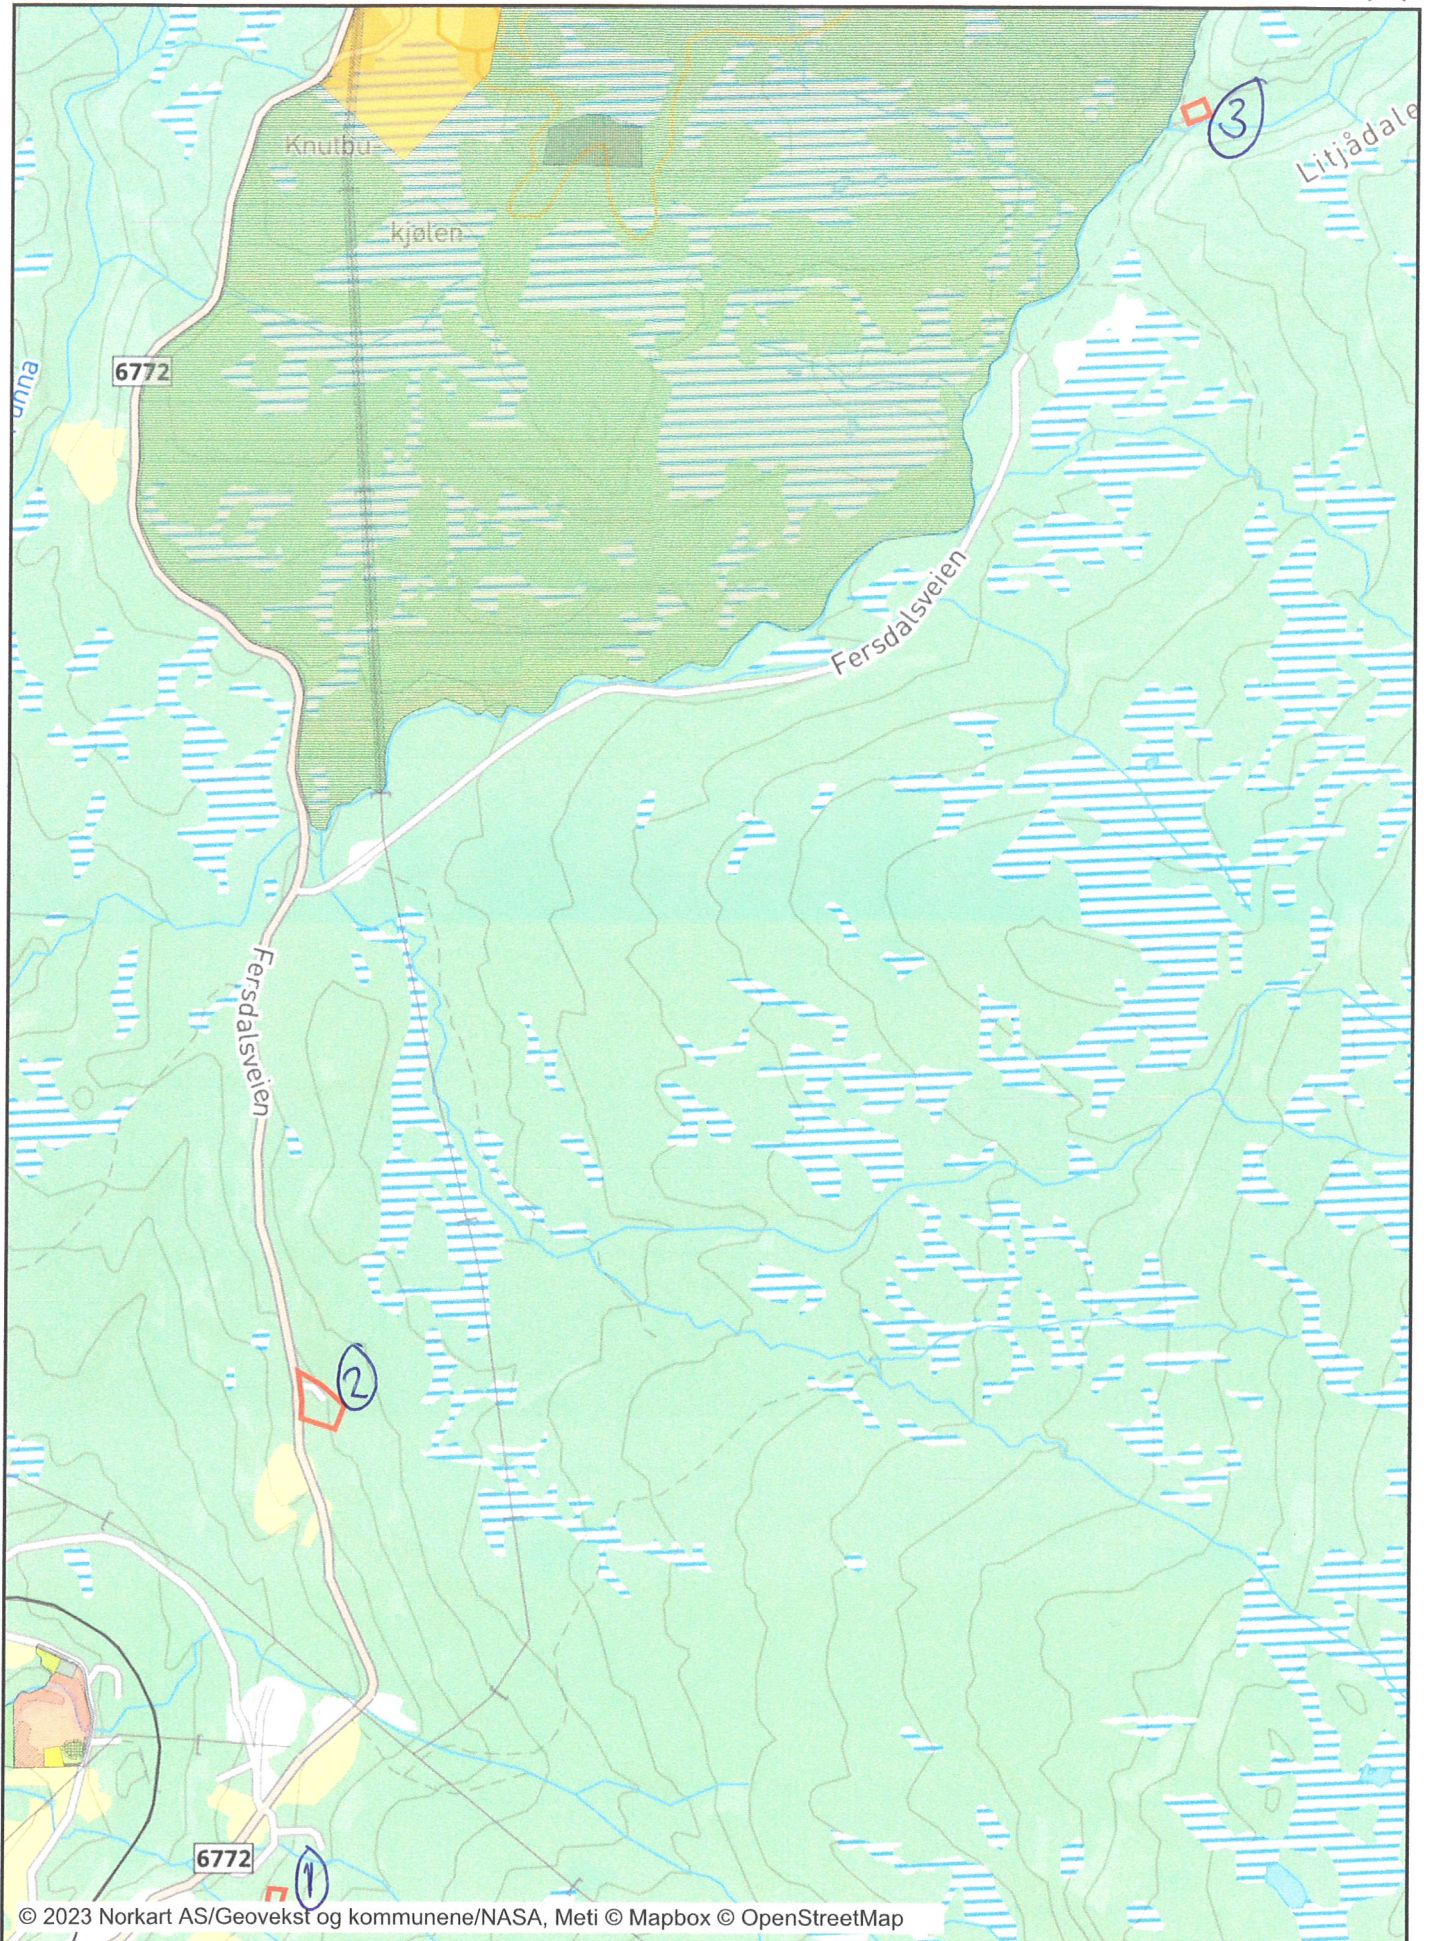




Stasjonsgrenda vann

Dato: 04.01.2023

Målestokk: 1:1000

Koordinatsystem: UTM 32N

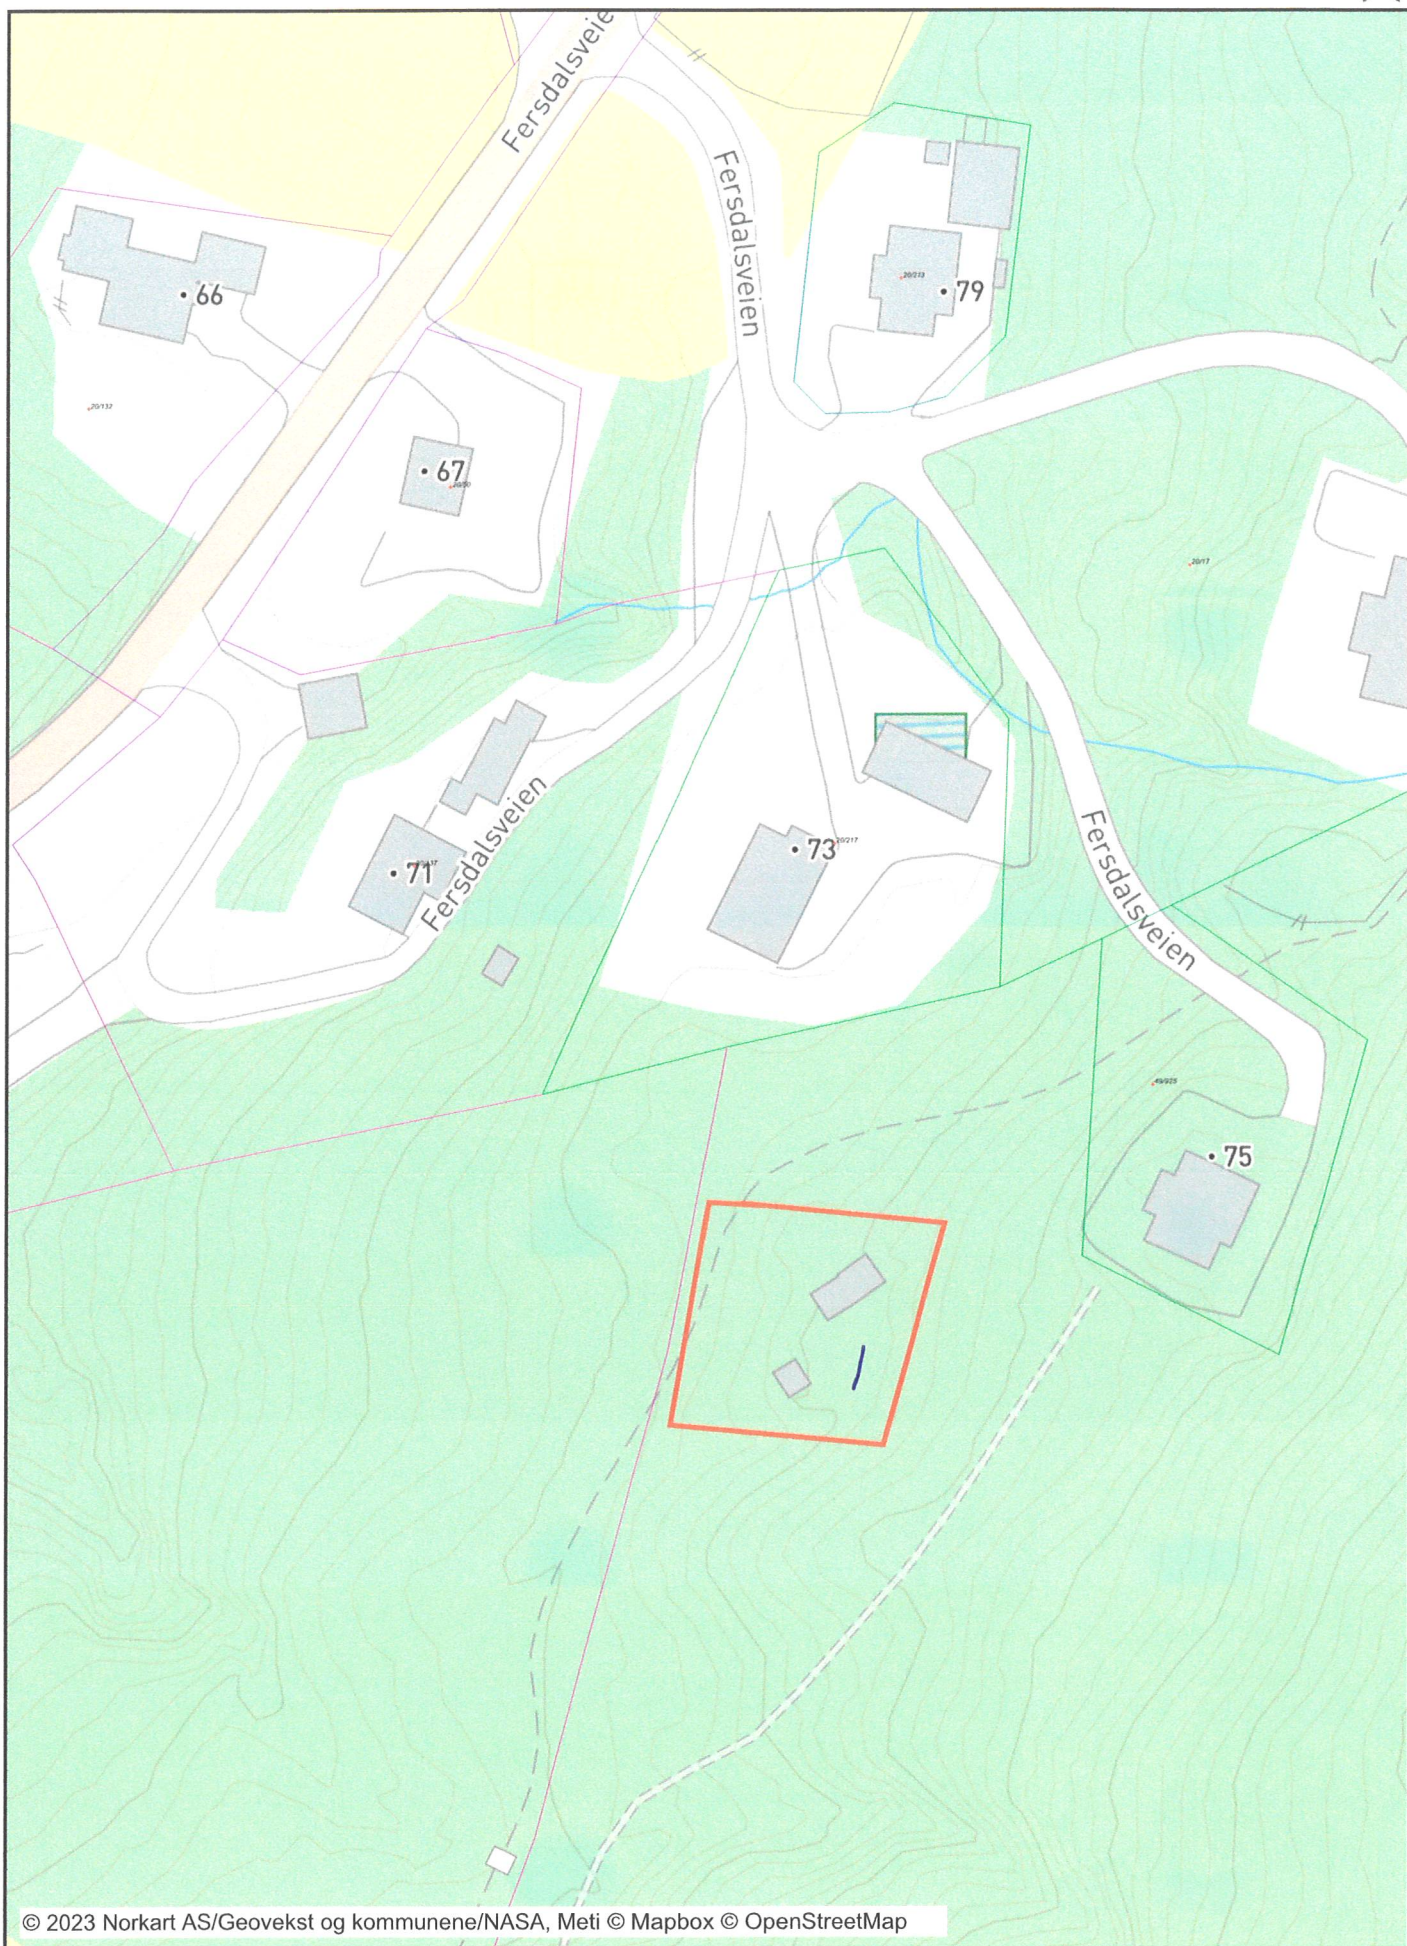




Jamtåsen vannrenseanlegg

Dato: 04.01.2023

Målestokk: 1:2000

Koordinatsystem: UTM 32N

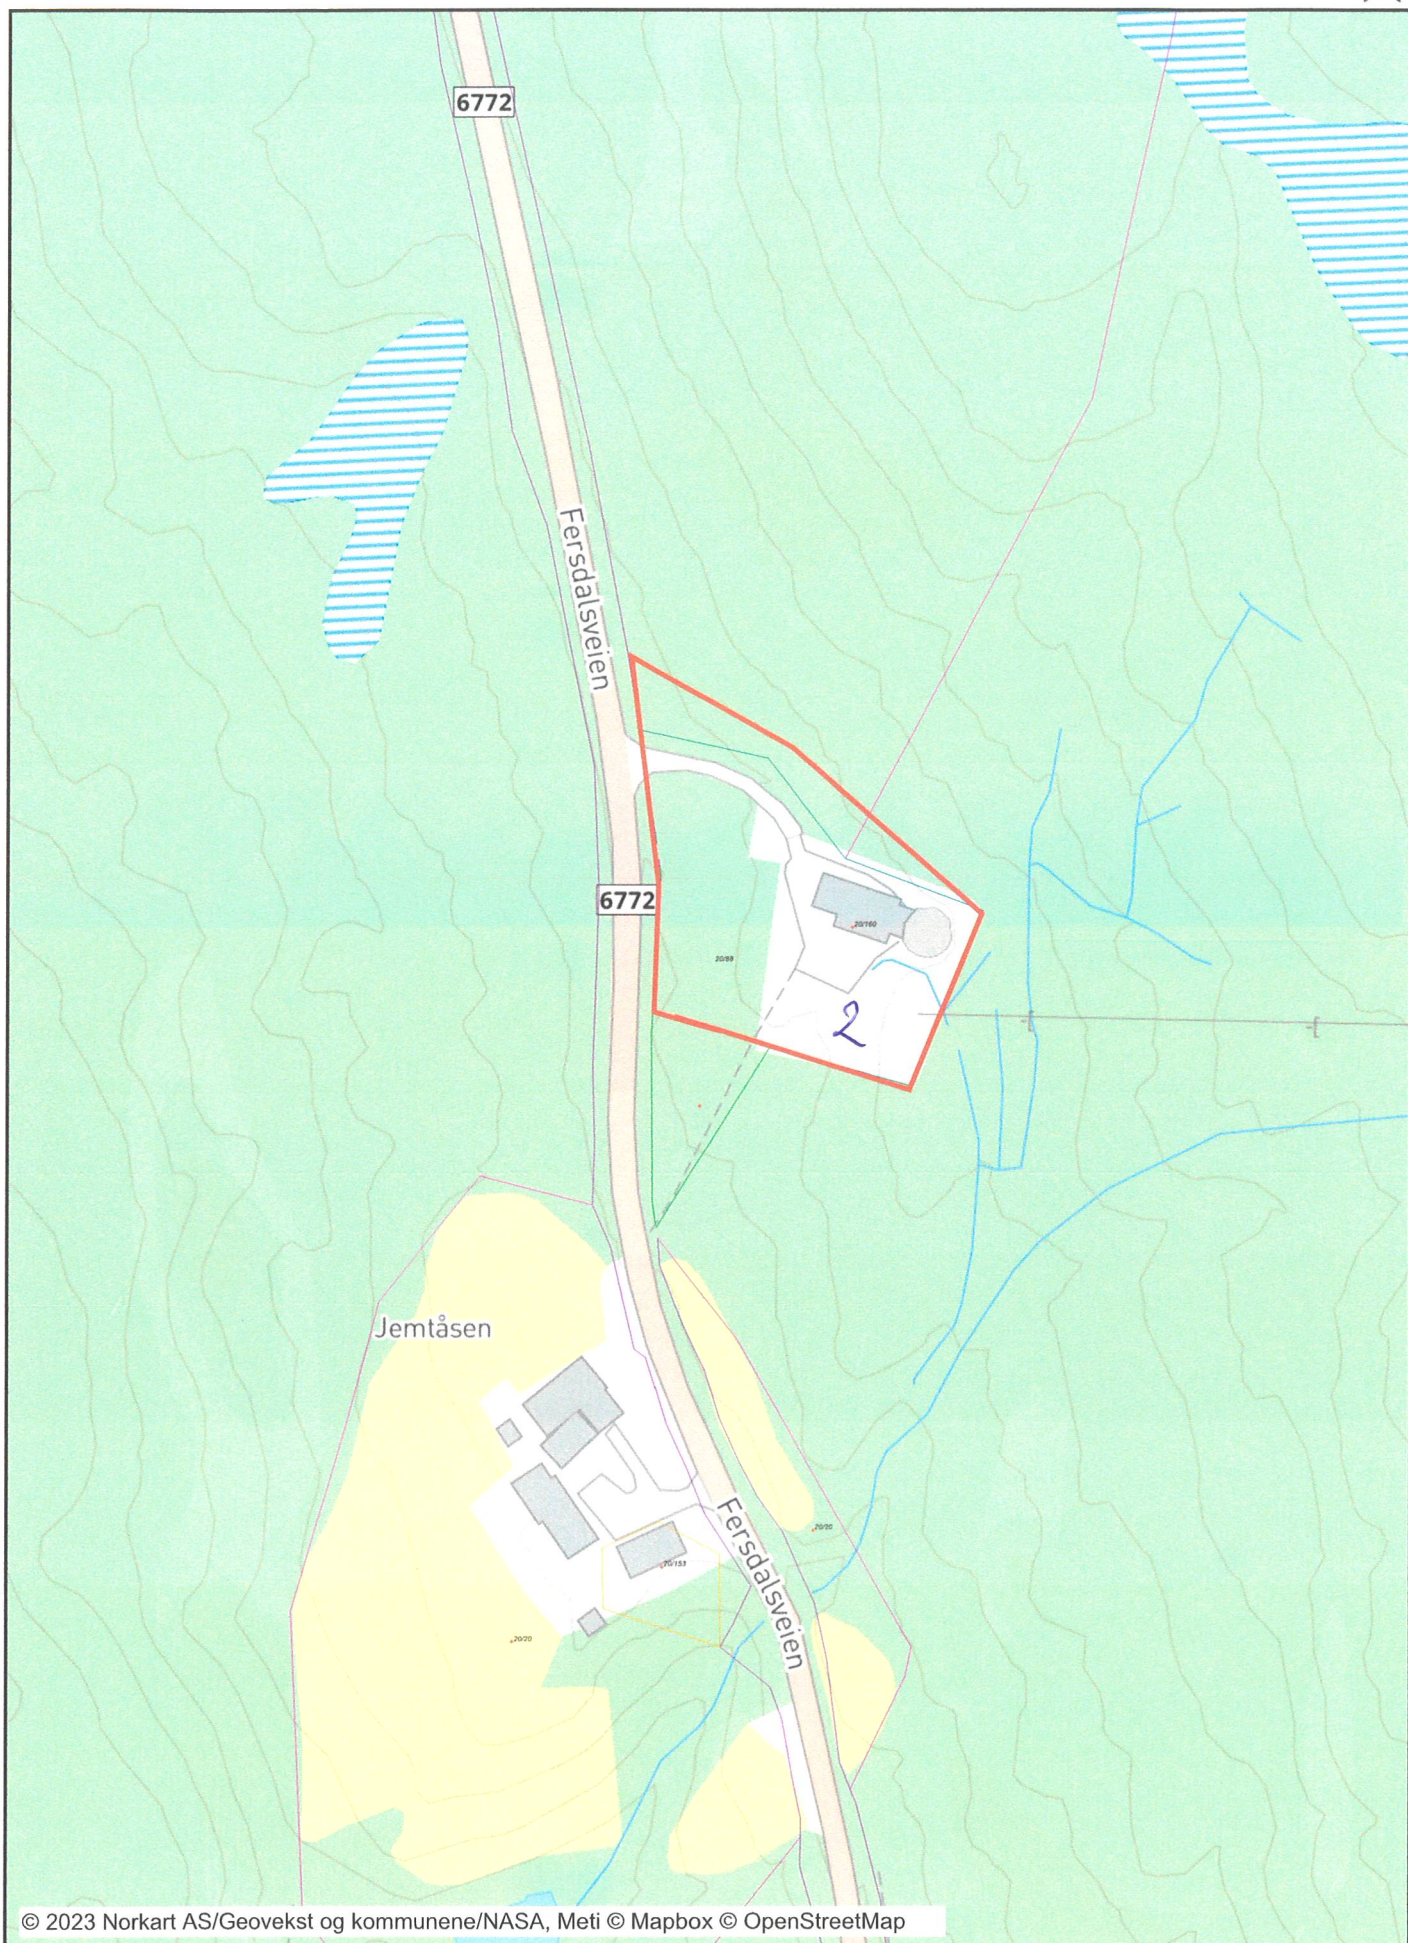



Dølan Utgjevningsbasseng

Dato: 04.01.2023

Målestokk: 1:1500

Koordinatsystem: UTM 32N

