




Pumpestasjon/Høydebasseng Grova/Osbakken

Dato: 05.01.2023

Målestokk: 1:10000

Koordinatsystem: UTM 32N

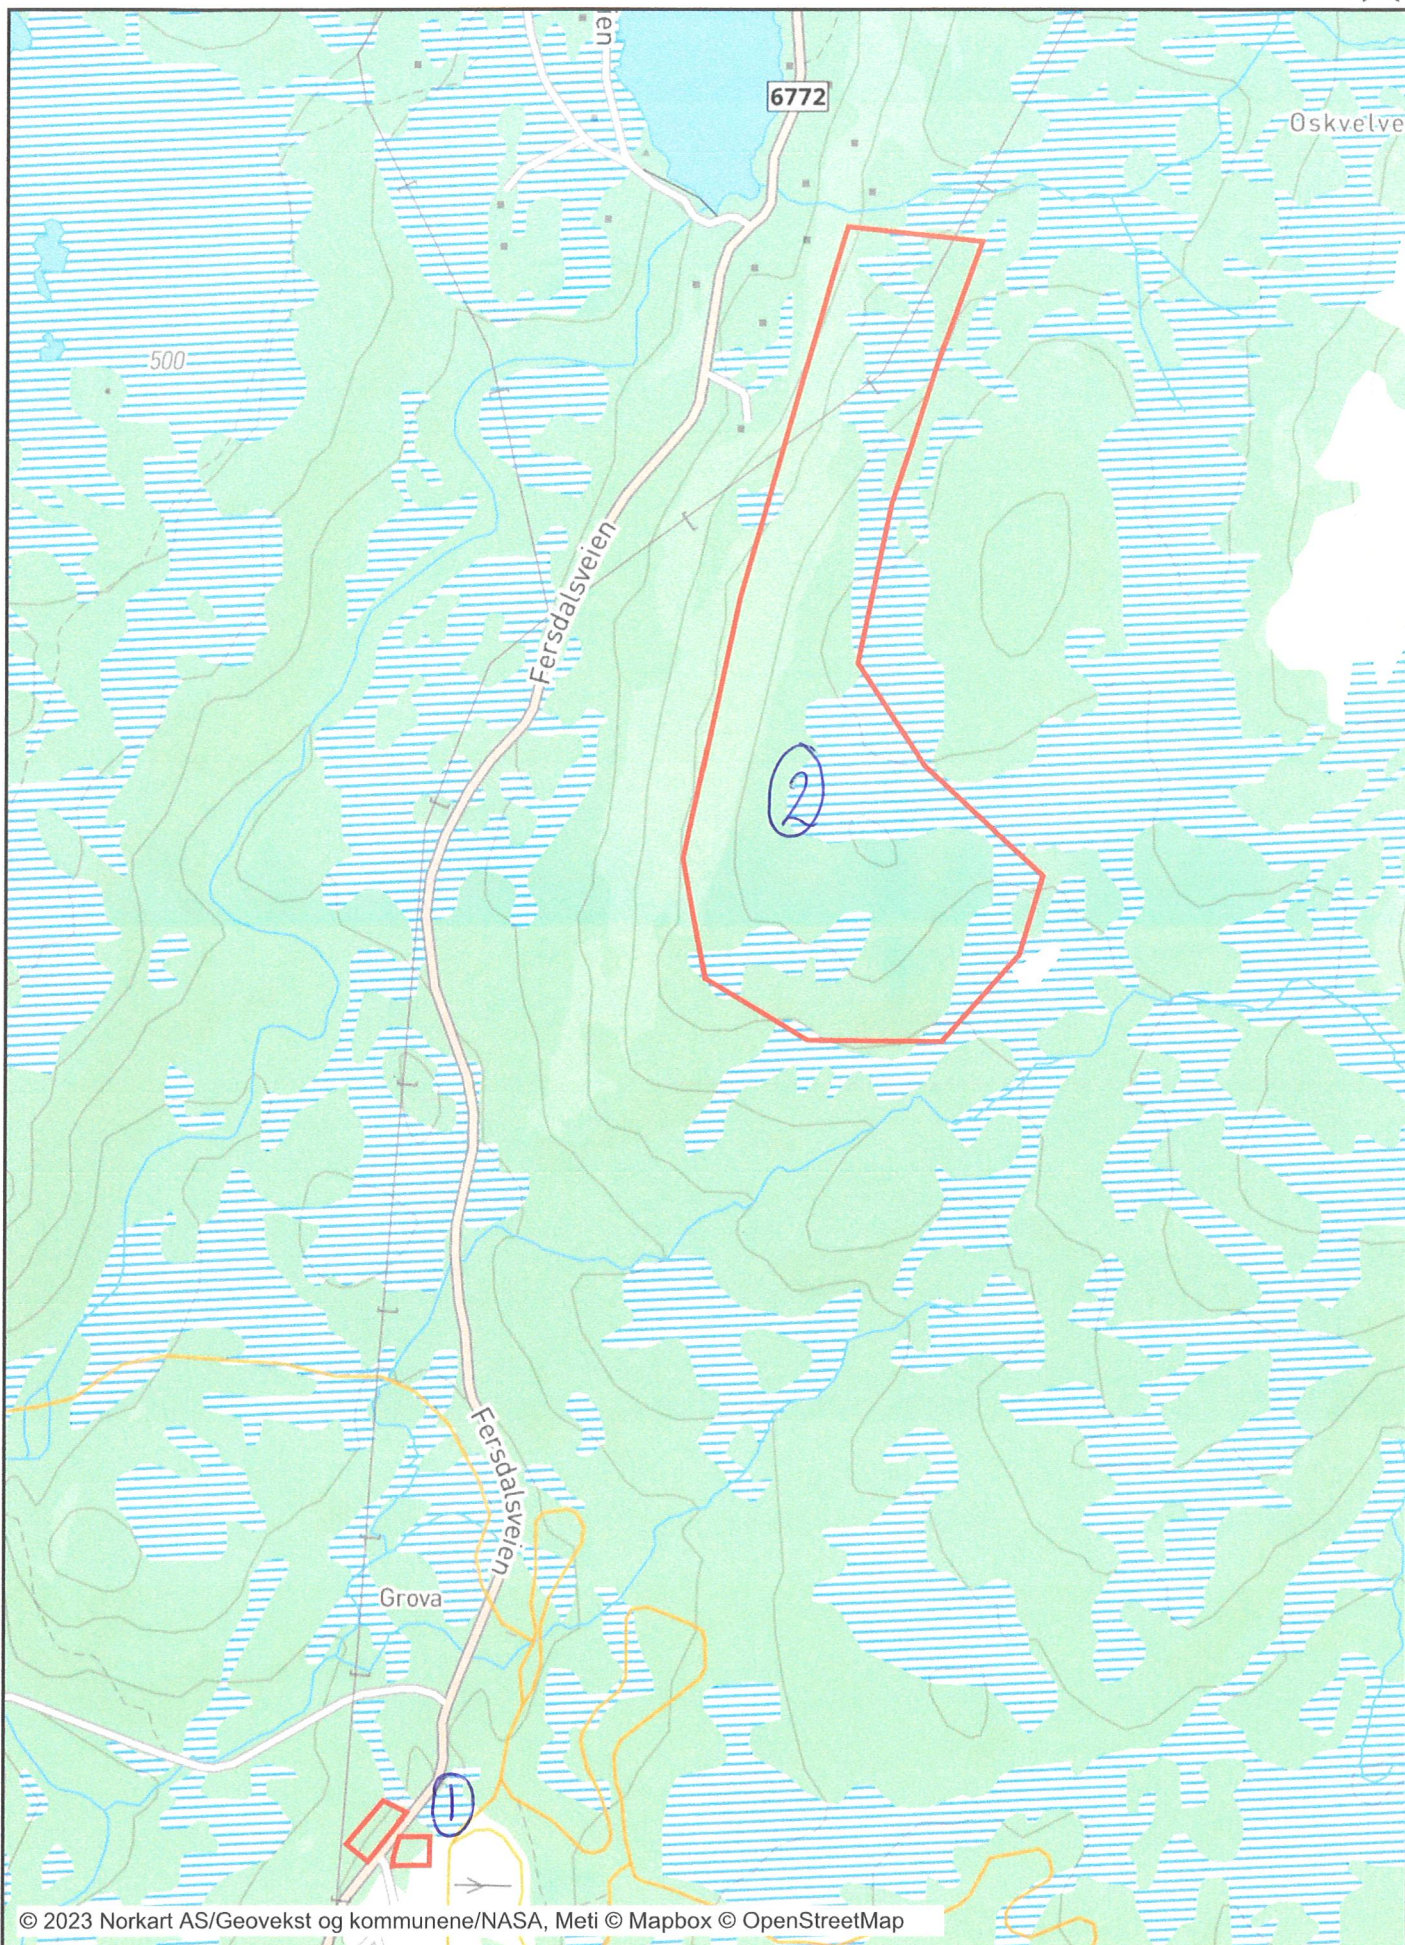




Pumpestasjon/Høydebasseng Grova

Dato: 05.01.2023

Målestokk: 1:2000

Koordinatsystem: UTM 32N

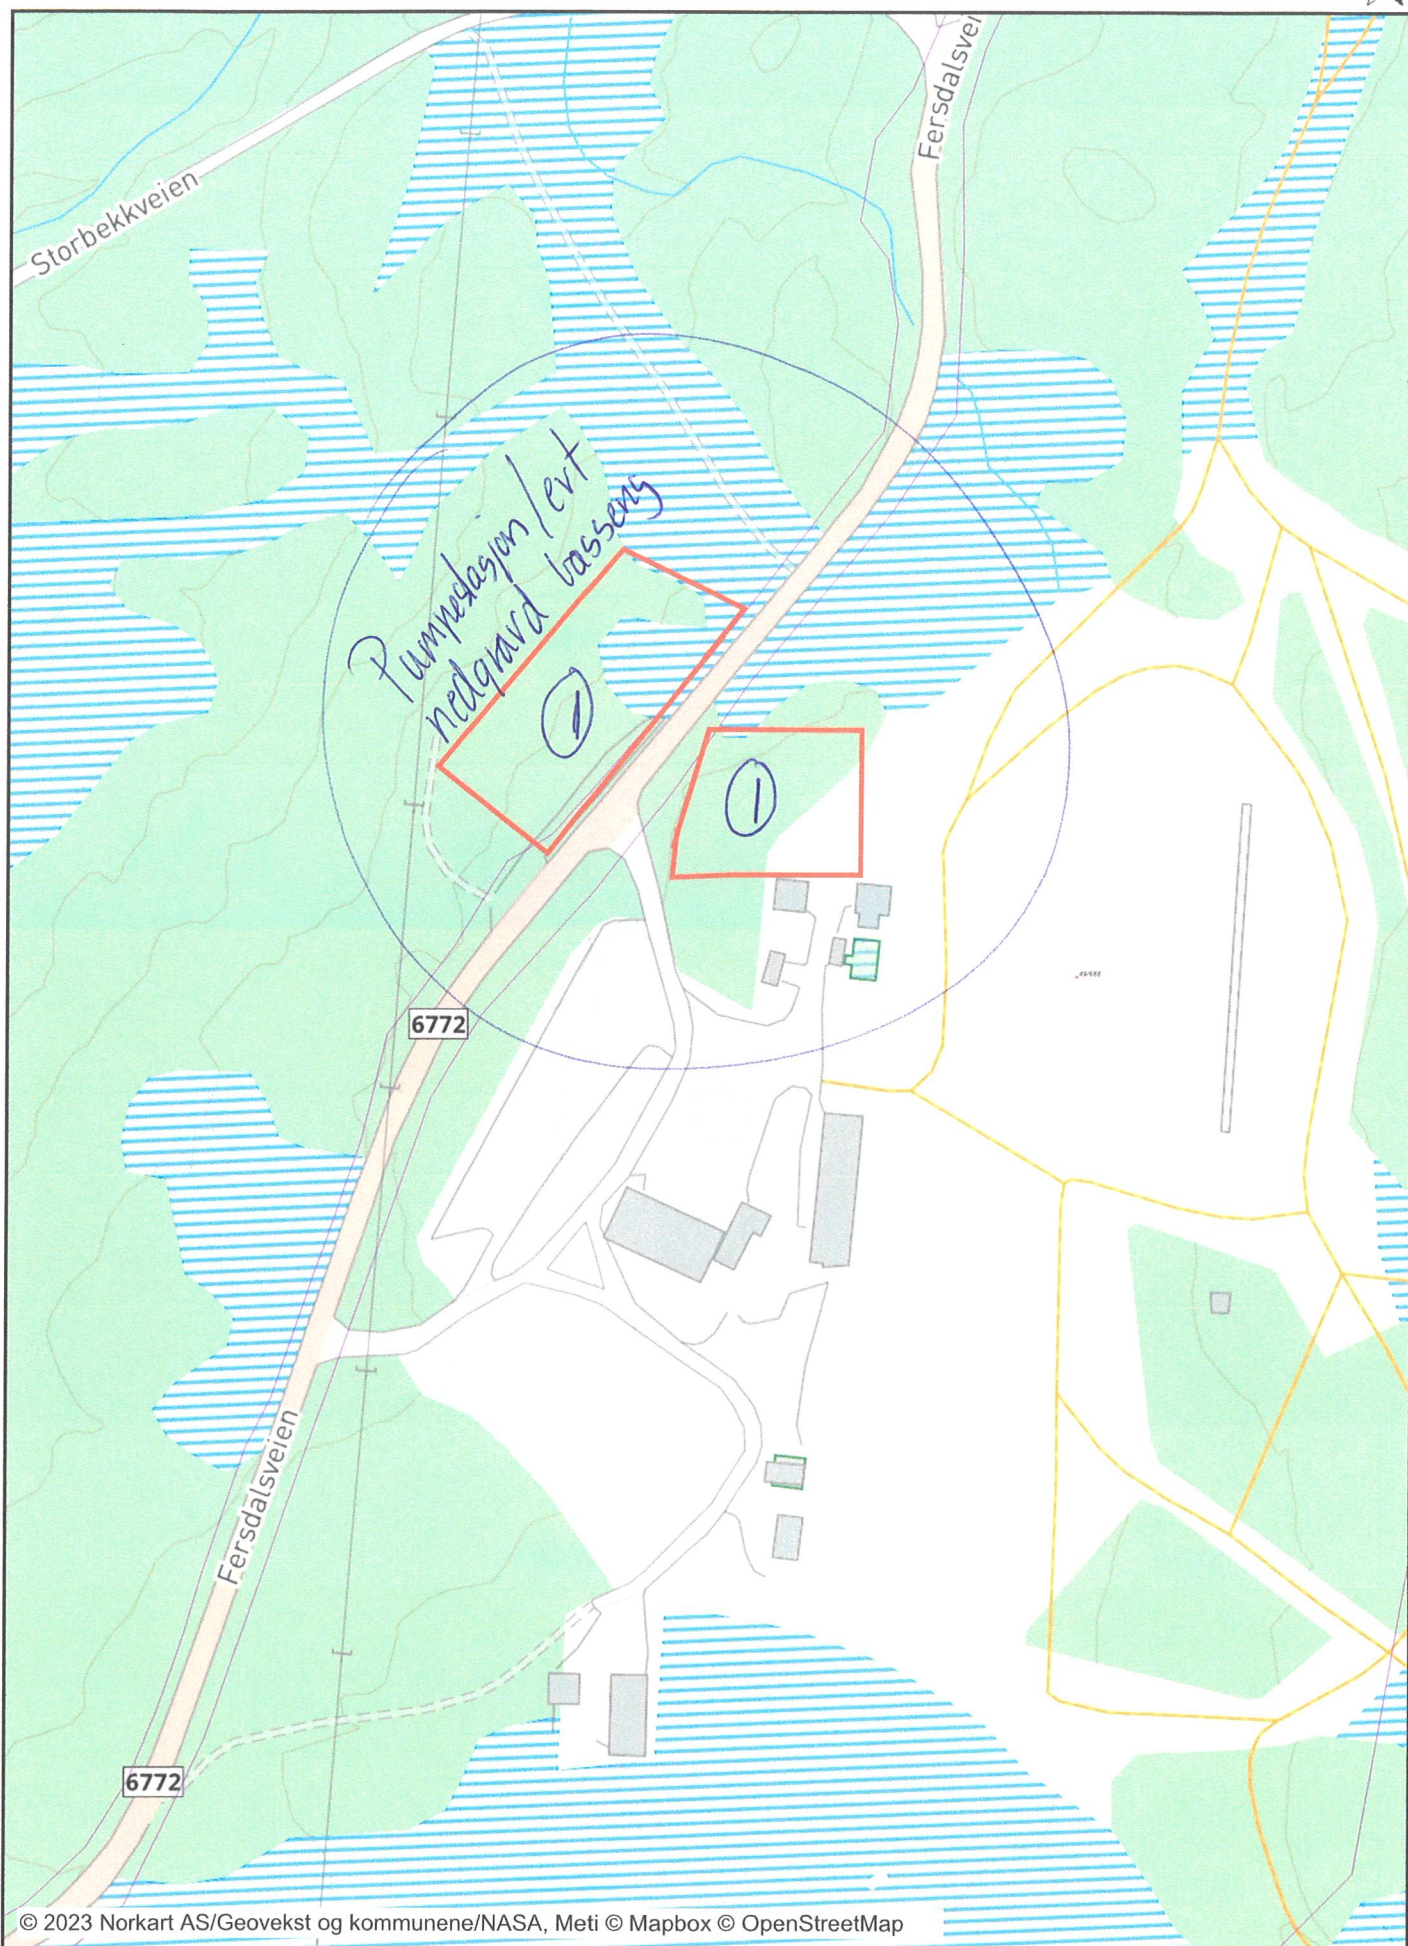



Høydebasseng Osbakken

Dato: 05.01.2023

Målestokk: 1:10000

Koordinatsystem: UTM 32N

