


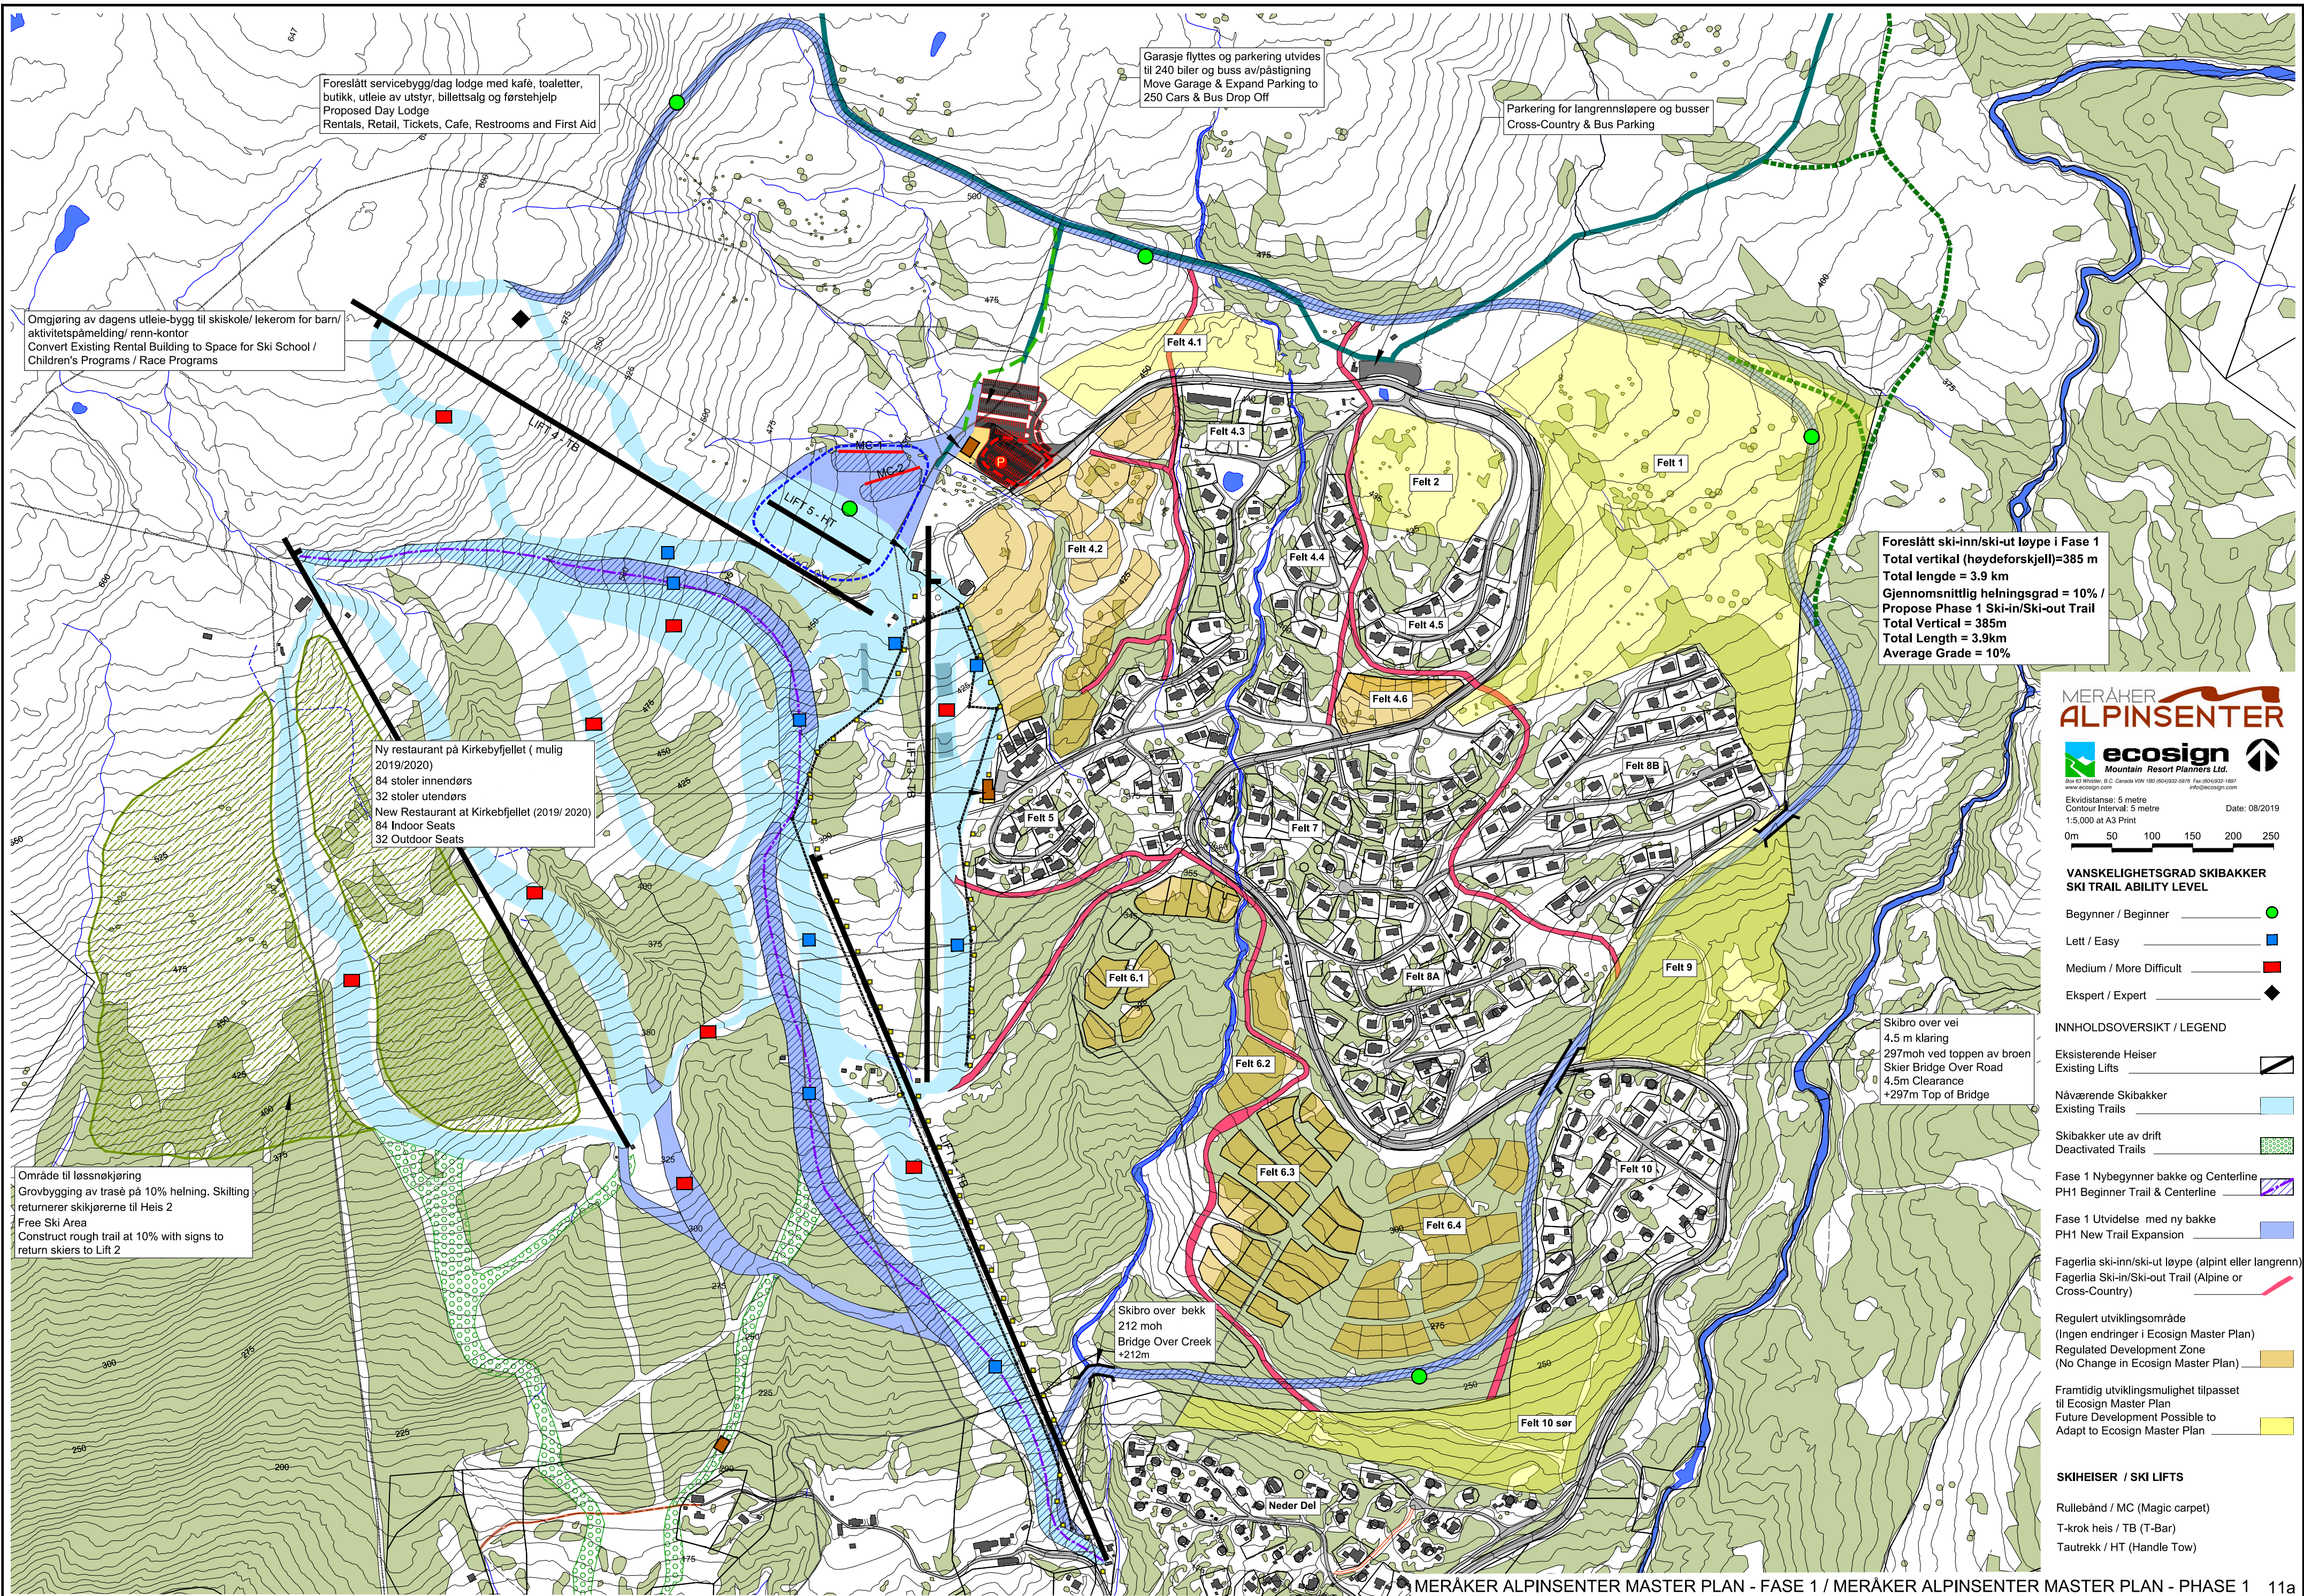

Foreslått servicebygg/dag lodge med kafé, toaletter, butikk, utleie av utstyr, billettsalg og førstehjelp
Proposed Day Lodge
Rentals, Retail, Tickets, Cafe, Restrooms and First Aid

Omgjøring av dagens utleie-bygg til skiskole/ lekerom for barn/ aktivitetspæmeling/ renn-kontor
Convert Existing Rental Building to Space for Ski School / Children's Programs / Race Programs

Garasje flyttes og parkering utvides til 240 biler og buss av/påstigning
Move Garage & Expand Parking to 250 Cars & Bus Drop Off

Parkering for langrennsløpere og busser
Cross-Country & Bus Parking

Foreslått ski-inn/ski-ut løype i Fase 1
Total vertikal (høydeforskjell)=385 m
Total lengde = 3.9 km
Gjennomsnittlig helningsgrad = 10% /
Propose Phase 1 Ski-in/Ski-out Trail
Total Vertical = 385m
Total Length = 3.9km
Average Grade = 10%

Ny restaurant på Kirkebyfjellet (mulig 2019/2020)
84 stoler innendørs
32 stoler utendørs
New Restaurant at Kirkebyfjellet (2019/ 2020)
84 Indoor Seats
32 Outdoor Seats

Område til løssnøkjøring
Grovbygging av trasé på 10% helning. Skilting returnerer skikjøerne til Heis 2
Free Ski Area
Construct rough trail at 10% with signs to return skiers to Lift 2

Skibro over bekk
212 moh
Bridge Over Creek
+212m

Skibro over vei
4.5 m klaring
297moh ved toppen av broen
Skier Bridge Over Road
4.5m Clearance
+297m Top of Bridge

MERÅKER
ALPINSENTER

ecosign
Mountain Resort Planners Ltd.

Box 63 Whistler, B.C. Canada V8N 1B9 (604) 932-5876 Fax: (604) 932-1887
www.ecosign.com info@ecosign.com

Ekvidistanse: 5 metre
Contour Interval: 5 metre
1:5,000 at A3 Print

0m 50 100 150 200 250

VANSKELIGHETSGRAD SKIBAKKER
SKI TRAIL ABILITY LEVEL

Beginner / Beginner
Lett / Easy
Medium / More Difficult
Ekspert / Expert

INNHOOLDISOVERSIKT / LEGEND

Eksisterende Heiser
Existing Lifts

Nåværende Skibakker
Existing Trails

Skibakker ute av drift
Deactivated Trails

Fase 1 Nybegynner bakke og Centerline
PH1 Beginner Trail & Centerline

Fase 1 Utvidelse med ny bakke
PH1 New Trail Expansion

Fagerlia ski-inn/ski-ut løype (alpint eller langrenn)
Fagerlia Ski-in/Ski-out Trail (Alpine or Cross-Country)

Regulert utviklingsområde
(Ingen endringer i Ecosign Master Plan)
Regulated Development Zone
(No Change in Ecosign Master Plan)

Framtidig utviklingsmulighet tilpasset
til Ecosign Master Plan
Future Development Possible to
Adapt to Ecosign Master Plan

SKIHEISER / SKI LIFTS

Rullebånd / MC (Magic carpet)
T-krok heis / TB (T-Bar)
Tautrekk / HT (Handle Tow)